




THÀNH PHỐ LAI CHÂU - TỈNH LAI CHÂU  
 QUY HOẠCH PHÂN KHU V THÀNH PHỐ LAI CHÂU (TỶ LỆ 1/2.000)  
**BẢN ĐỒ HIỆN TRẠNG HỆ THỐNG HẠ TẦNG KỸ THUẬT VÀ BẢO VỆ MÔI TRƯỜNG**

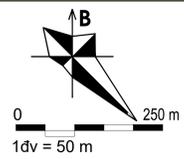

**MẶT CẮT NGANG ĐƯỜNG ĐIỆN HÌNH:**

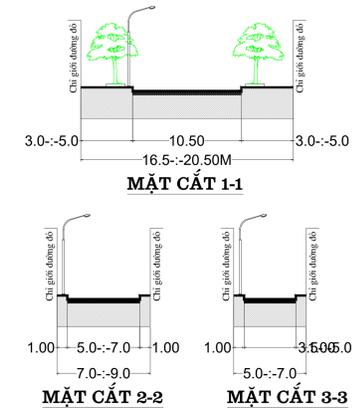

- KÍ HIỆU:**
- RANH GIỚI QUY HOẠCH
  - CAO ĐỘ NỀN XÂY DỰNG
  - HƯỚNG DÒNG CHÁY
  - DZ TRUNG THỂ HT
  - DZ 110KV
  - TRẠM BIẾN ÁP 22/0,4KV
  - TRẠM BIẾN ÁP 110KV
  - CÁP QUANG TRUYỀN DẪN
  - NGHĨA TRANG
  - ĐƯỜNG ống CẤP NƯỚC
  - CÔNG THOÁT NƯỚC MƯA
  - ĐƯỜNG KÍNH ống CẤP NƯỚC
  - ĐẤT ĐÃ XÂY DỰNG
  - ĐẤT RỪNG SẢN XUẤT
  - ĐẤT RỪNG PHÒNG HỘ
  - ĐẤT NÔNG NGHIỆP
  - ĐẤT NGHĨA TRANG

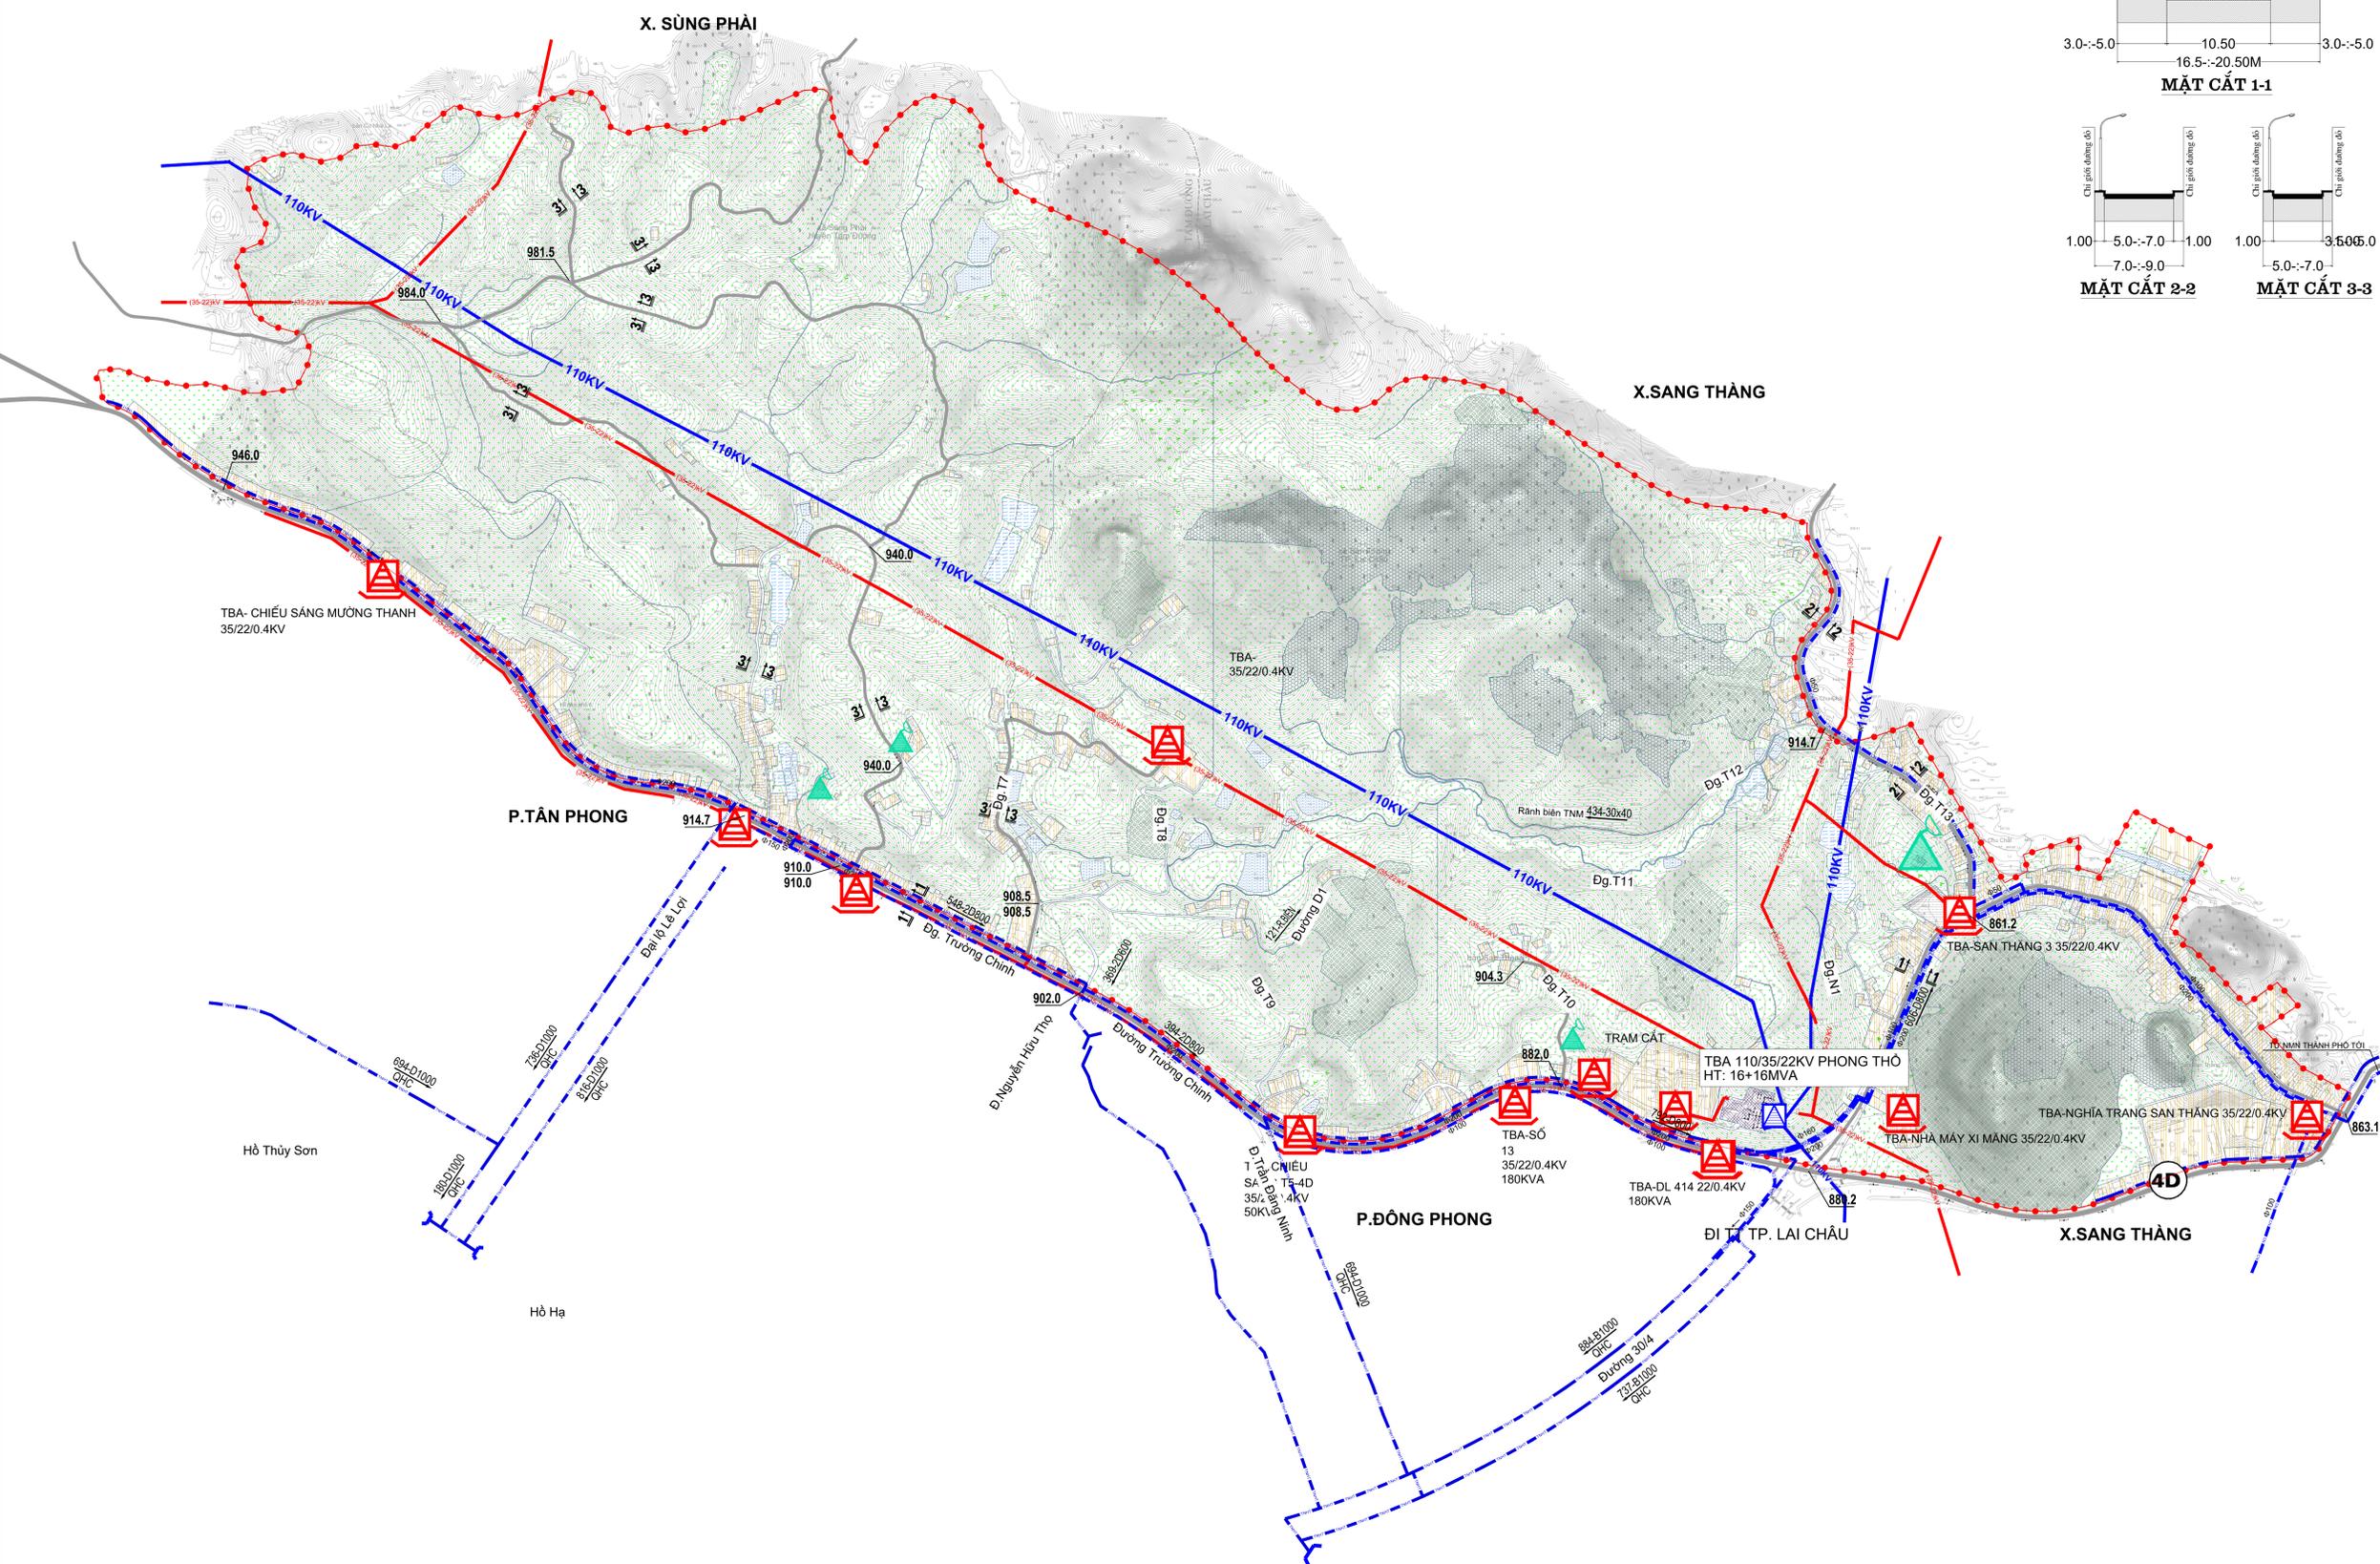

**CƠ QUAN PHÊ DUYỆT:**  
 ỦY BAN NHÂN DÂN THÀNH PHỐ LAI CHÂU

**CƠ QUAN THẨM ĐỊNH:**  
 PHÒNG QUẢN LÝ ĐÔ THỊ THÀNH PHỐ LAI CHÂU

**CƠ QUAN TỔ CHỨC LẬP QUY HOẠCH VÀ TRÌNH DUYỆT:**  
 PHÒNG QUẢN LÝ ĐÔ THỊ THÀNH PHỐ LAI CHÂU

**CÔNG TRÌNH - ĐỊA ĐIỂM:**  
 QUY HOẠCH PHÂN KHU V THÀNH PHỐ LAI CHÂU (TỶ LỆ 1/2.000)  
 (THÀNH PHỐ LAI CHÂU - TỈNH LAI CHÂU)

**TÊN BẢN VẼ:**  
 BẢN ĐỒ HIỆN TRẠNG HỆ THỐNG HẠ TẦNG KỸ THUẬT VÀ BẢO VỆ MÔI TRƯỜNG

BẢN VẼ: QH 03	GHÉP: 1A0	TỶ LỆ: FIX A0	NGÀY: /2024
THIẾT KẾ	KS. NÔNG NGỌC QUÝ		
CHỦ TRÌ	KS. NÔNG NGỌC QUÝ		
CHỦ NHIỆM	THS.KTS. NGUYỄN CHÍ HÙNG		
Q.L.KỸ THUẬT	THS.KTS. KIỀU TUẤN TỬ		

**GIÁM ĐỐC**

**NGUYỄN NGỌC XUÂN QUỲNH**

**CÔNG TY CỔ PHẦN QUY HOẠCH VÀ PHÁT TRIỂN ĐÔ THỊ VIỆT NAM**  
 SỐ 8 PHỐ KIM HÒA, PHƯỜNG PHƯƠNG LIÊN, QUẬN ĐỒNG ĐÀ - HÀ NỘI  
 ĐT: (+84.4) 62752719 Fax: (+84.4) 62752719 Email: PUD6666@gmail.com