
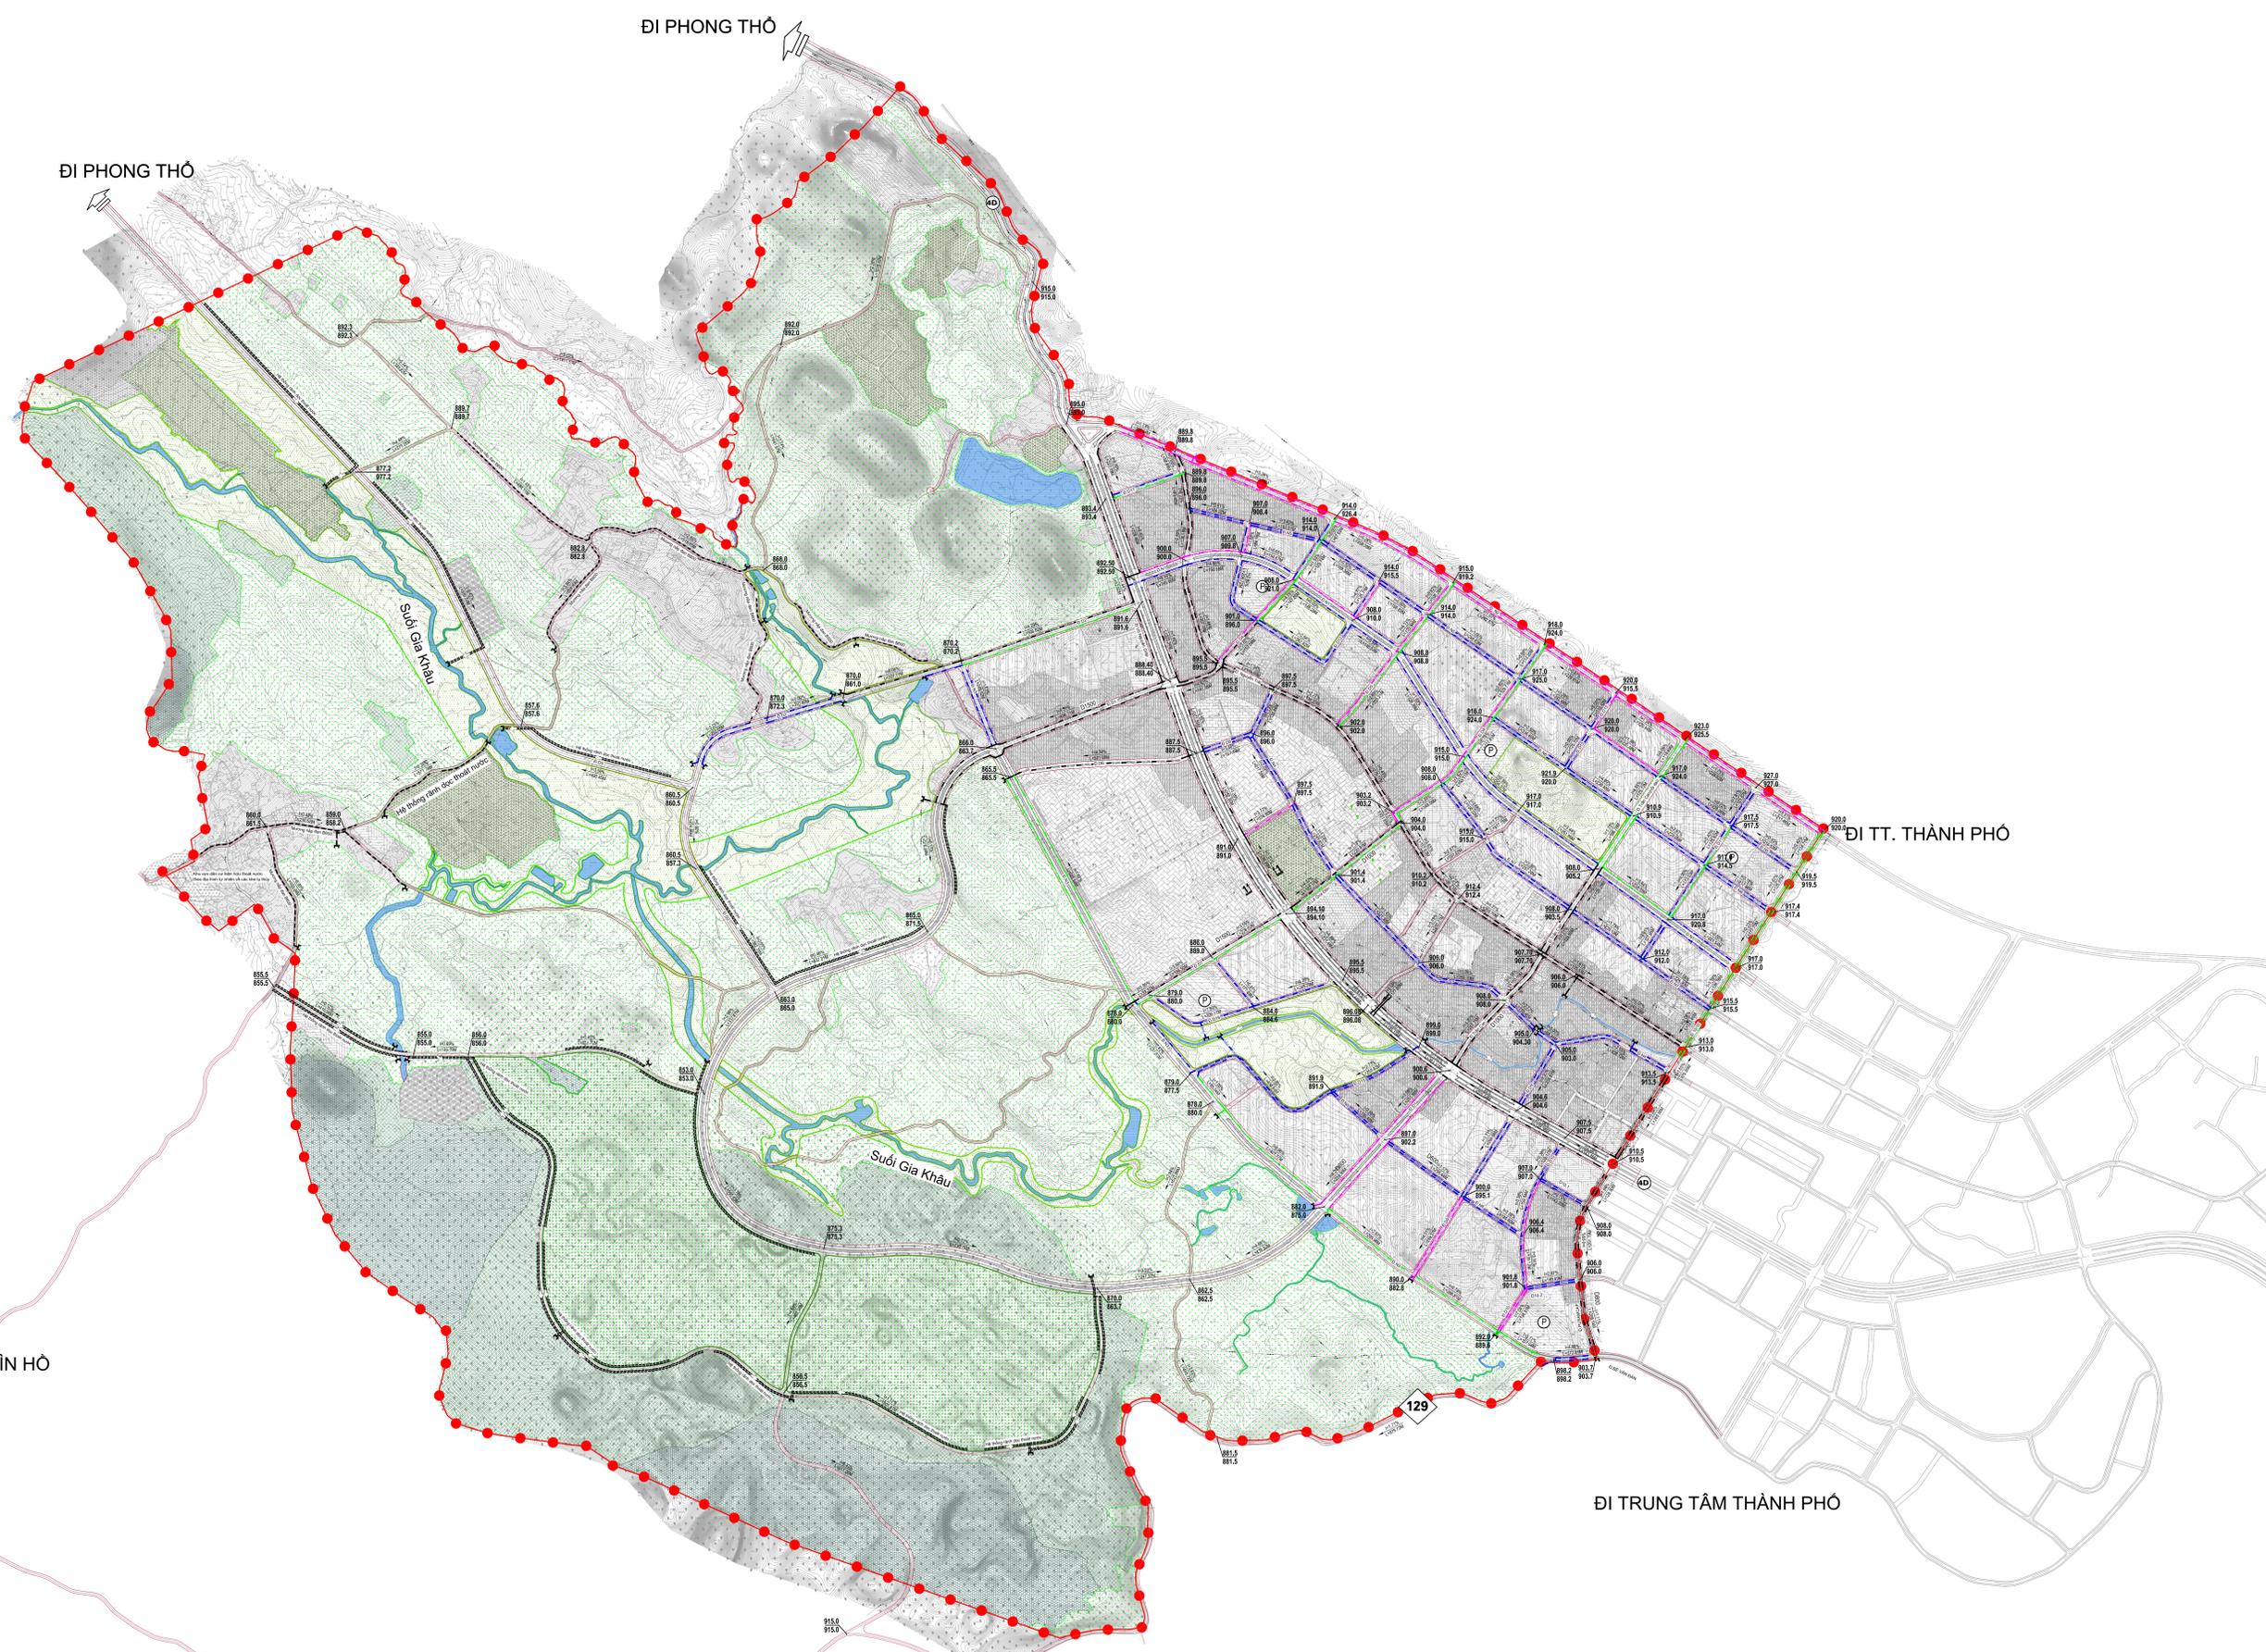


THÀNH PHỐ LAI CHÂU - TỈNH LAI CHÂU
 QUY HOẠCH PHÂN KHU II THÀNH PHỐ LAI CHÂU (TỶ LỆ 1/2.000)
BẢN ĐỒ QUY HOẠCH CHUẨN BỊ KỸ THUẬT

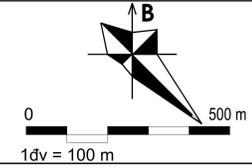

KÝ HIỆU:

HTCT	CQ	CÔNG QUA ĐƯỜNG
CQ	CQXA	CỬA XÃ
CQTN	CQTN	CÔNG THOÁT NƯỚC MƯA
CQQA	CQQA	MƯƠNG HỒ THOÁT NƯỚC MƯA
CQXA	CQXA	MƯƠNG NẤP ĐÀN
CQTN	CQTN	HƯƠNG THOÁT NƯỚC
CQQA	CQQA	CAO ĐỘ THIẾT KẾ (M)
CQXA	CQXA	CAO ĐỘ TỰ NHIÊN (M)
CQTN	CQTN	CHIỀU DÀI TUYẾN CÔNG (M) - KÍCH THƯỚC CÔNG (MM)
CQQA	CQQA	ĐỘ ĐỐC DỌC Tuyến (‰)
CQXA	CQXA	ĐỘ ĐỐC DỌC Tuyến Đường (‰)
CQTN	CQTN	CHIỀU DÀI TUYẾN ĐƯỜNG (M)

CƠ QUAN PHÊ DUYỆT: ỦY BAN NHÂN DÂN THÀNH PHỐ LAI CHÂU			
KÈM THEO QUYẾT ĐỊNH SỐ: /QĐ-UBND NGÀY: / THÁNG / NĂM 2024			
CƠ QUAN THẨM ĐỊNH: PHÒNG QUẢN LÝ ĐÔ THỊ THÀNH PHỐ LAI CHÂU			
KÈM THEO BÁO CÁO SỐ: / NGÀY / THÁNG / NĂM 2024			
CƠ QUAN TỔ CHỨC LẬP QUY HOẠCH VÀ TRÌNH DUYỆT: PHÒNG QUẢN LÝ ĐÔ THỊ THÀNH PHỐ LAI CHÂU			
KÈM THEO TỜ TRÌNH SỐ: /TTR-QLĐT NGÀY: / THÁNG / NĂM 2024			
CÔNG TRÌNH - ĐỊA ĐIỂM: QUY HOẠCH PHÂN KHU II THÀNH PHỐ LAI CHÂU (TỶ LỆ 1/2.000) (THÀNH PHỐ LAI CHÂU - TỈNH LAI CHÂU)			
TÊN BẢN VẼ BẢN ĐỒ QUY HOẠCH CHUẨN BỊ KỸ THUẬT			
BẢN VẼ: QH 07	GHÉP: 1A0	TỶ LỆ: FIX A0	NGÀY: /2024
THIẾT KẾ	KS. NÔNG NGỌC QUY		
CHỦ TRÌ	KS. NÔNG NGỌC QUY		
CHỦ NHIỆM	THS.KTS. NGUYỄN CHÍ HÙNG		
Q.L.KỸ THUẬT	THS.KTS. KIỀU TUẤN TÚ		
GIÁM ĐỐC			
NGUYỄN NGỌC XUÂN QUỲNH			
CÔNG TY CỔ PHẦN QUY HOẠCH VÀ PHÁT TRIỂN ĐÔ THỊ VIỆT NAM SỐ 8 PHỐ KIM HÒA, PHƯỜNG PHƯƠNG LIÊN, QUẬN ĐỒNG ĐÀ - HÀ NỘI ĐT: (+84.4) 62752719 Fax: (+84.4) 62752719 Email: PUD6868@gmail.com			