



THÀNH PHỐ LAI CHÂU - TỈNH LAI CHÂU
 QUY HOẠCH PHÂN KHU V THÀNH PHỐ LAI CHÂU (TỶ LỆ 1/2.000)
BẢN ĐỒ QUY HOẠCH CHUẨN BỊ KỸ THUẬT

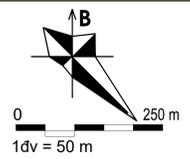

- KÝ HIỆU:**
- RANH GIỚI LẬP QUY HOẠCH
 - KÝ HIỆU:**
 - HTCT: QUY HOẠCH
 - CỬA XÁ
 - MƯƠNG THOÁT NƯỚC MÙA QHC
 - MƯƠNG THOÁT NƯỚC MÙA QHPK
 - KHU VỰC SAN GẠT CỤC BỘ THEO DỰ ÁN RIÊNG
 - KHU VỰC QUY HOẠCH ĐÀO NỀN THEO ĐỊA HÌNH
 - HƯỚNG THOÁT NƯỚC
 - CAO ĐỘ THIẾT KẾ (M)
 - CAO ĐỘ TỰ NHIÊN (M)
 - CHIỀU TUYÊN CÔNG (M) - HÍCH THƯỚC CÔNG (MM)
 - GH CHỈ

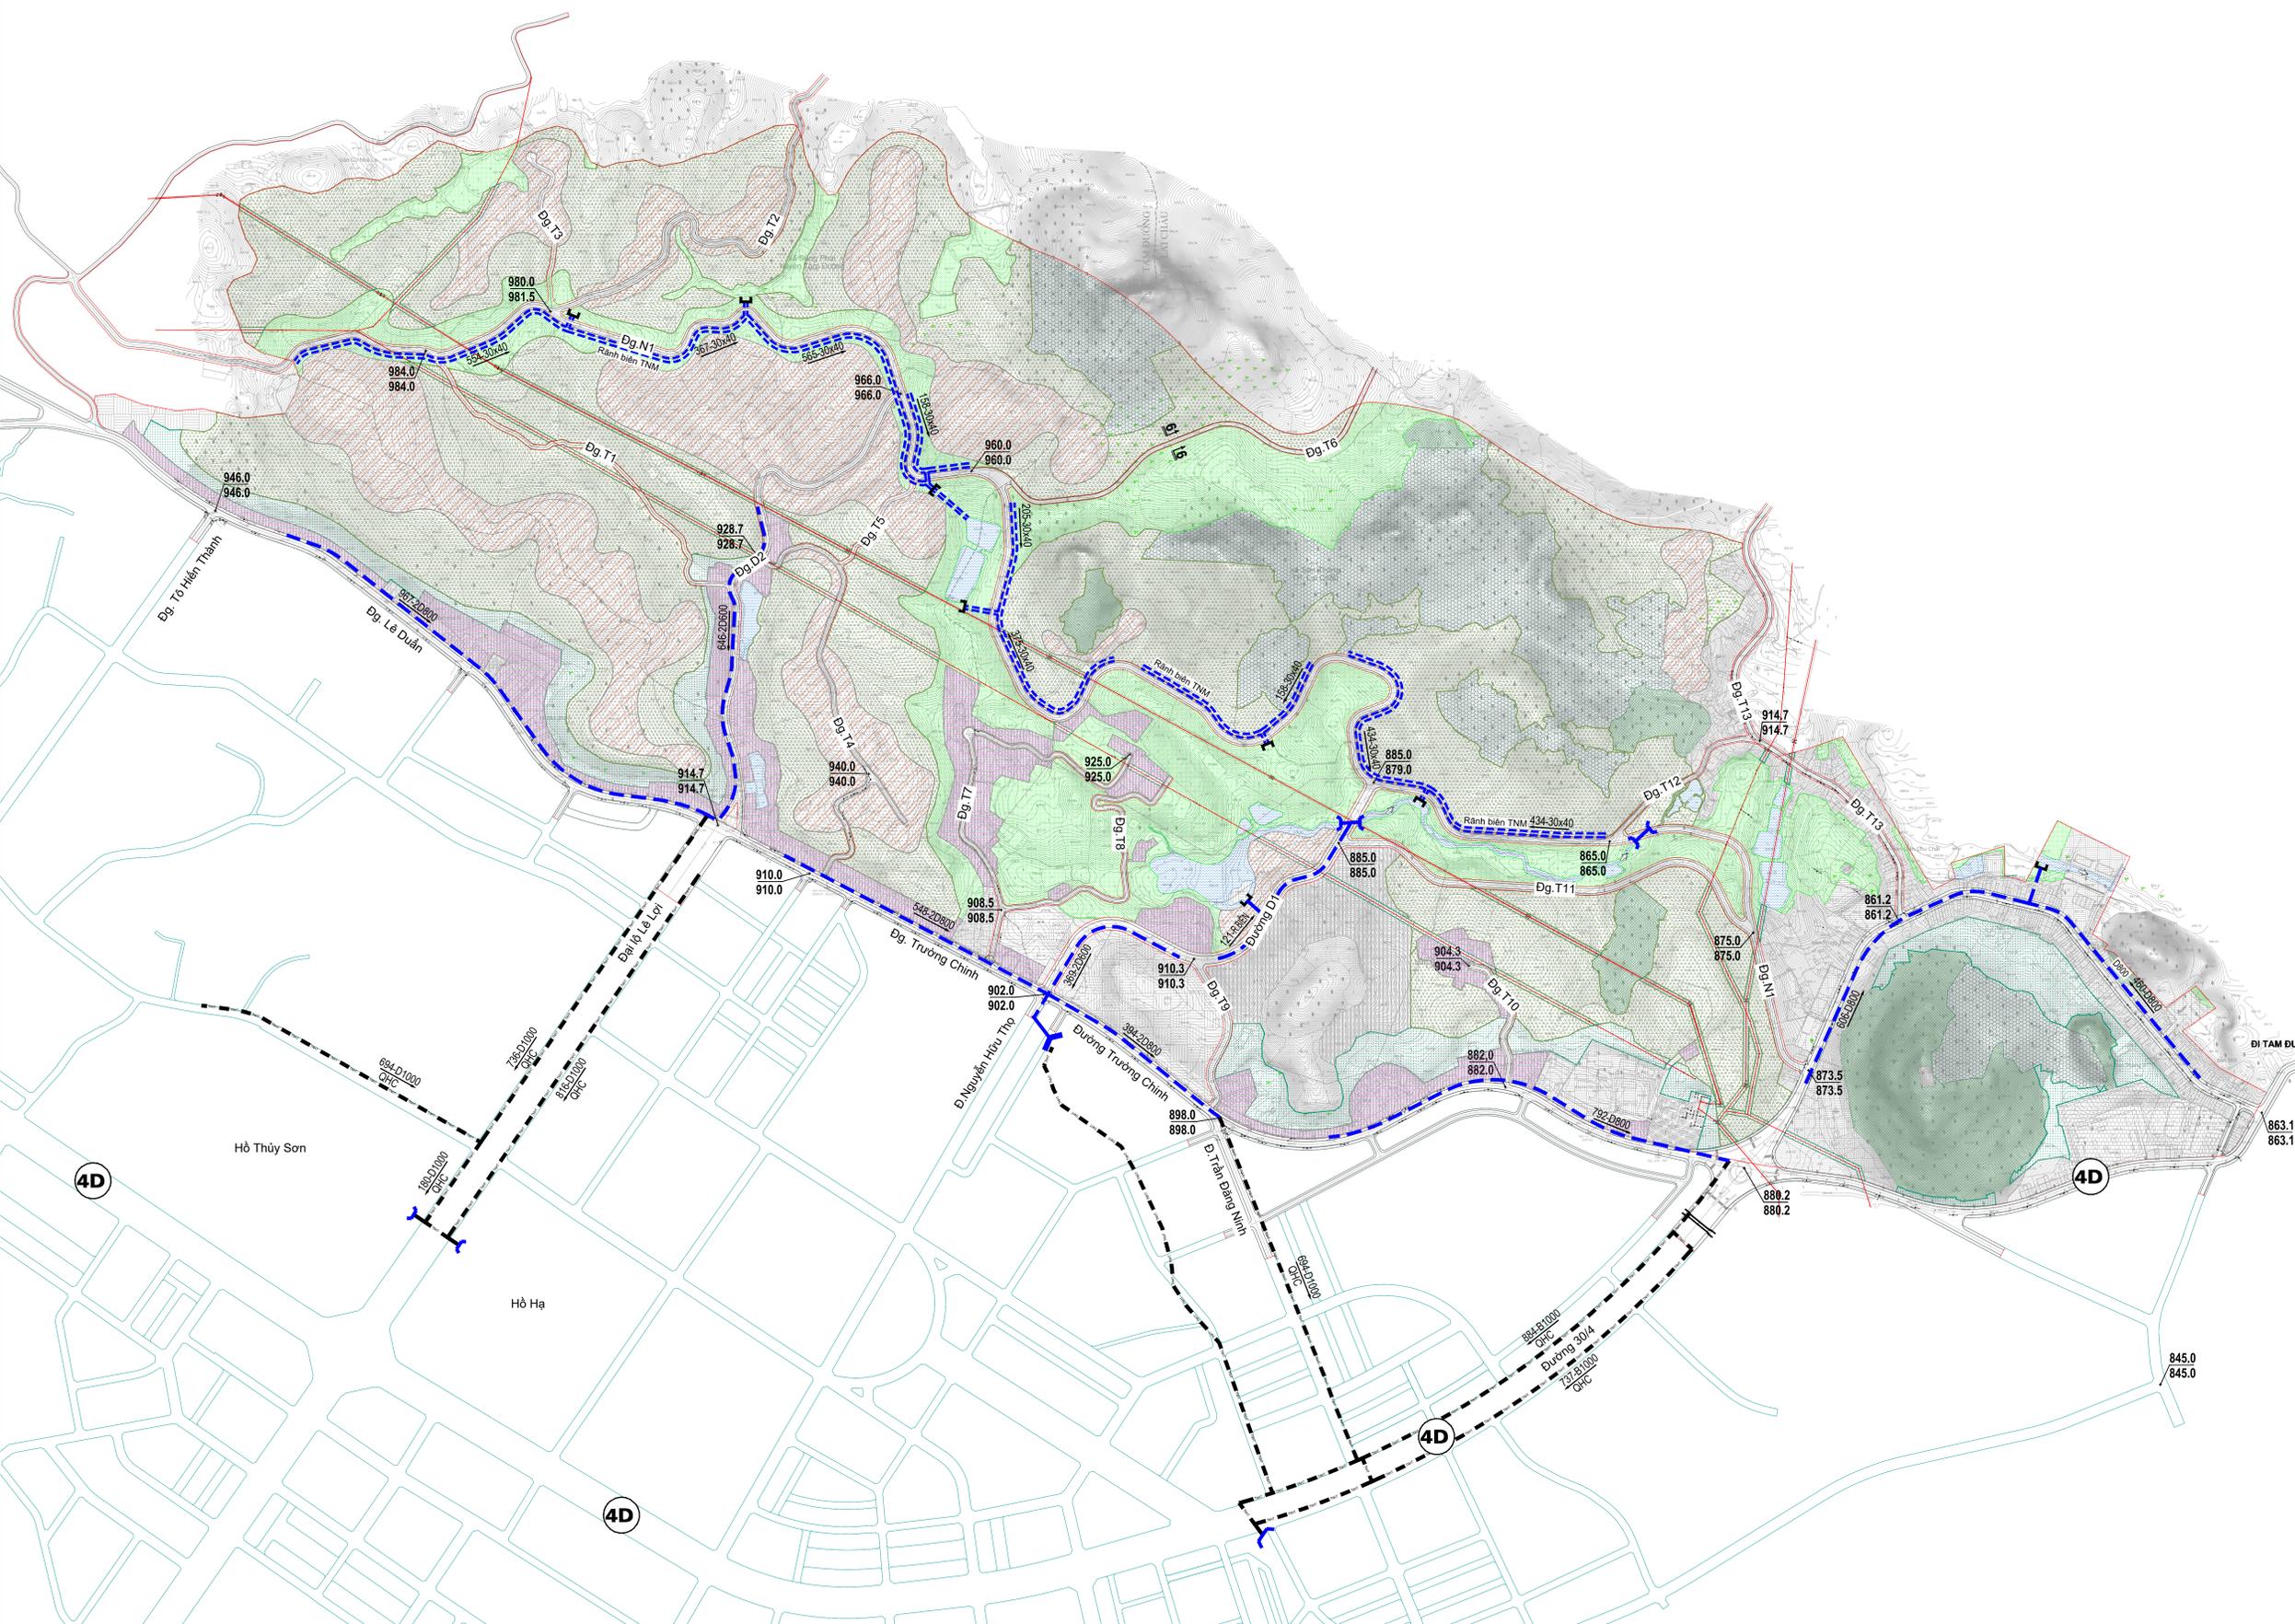

CƠ QUAN PHÊ DUYỆT:
 ỦY BAN NHÂN DÂN THÀNH PHỐ LAI CHÂU

KÈM THEO QUYẾT ĐỊNH SỐ: _____ /QĐ-UBND NGÀY: ____ THÁNG ____ NĂM 2024

CƠ QUAN THAM DINH:
 PHÒNG QUẢN LÝ ĐÔ THỊ THÀNH PHỐ LAI CHÂU

KÈM THEO BẢO CÁO SỐ: _____ NGÀY: ____ THÁNG ____ NĂM 2024

CƠ QUAN TỔ CHỨC LẬP QUY HOẠCH VÀ TRÌNH DUYỆT:
 PHÒNG QUẢN LÝ ĐÔ THỊ THÀNH PHỐ LAI CHÂU

KÈM THEO TỜ TRÌNH SỐ: _____ /T.T-QLĐT NGÀY: ____ THÁNG ____ NĂM 2024

CÔNG TRÌNH - ĐỊA ĐIỂM:
 QUY HOẠCH PHÂN KHU V THÀNH PHỐ LAI CHÂU (TỶ LỆ 1/2.000)
 (THÀNH PHỐ LAI CHÂU - TỈNH LAI CHÂU)

TÊN BẢN VẼ
 BẢN ĐỒ QUY HOẠCH CHUẨN BỊ KỸ THUẬT

BẢN VẼ: QH 07	GHÉP: 1A0	TỶ LỆ: FIX A0	NGÀY: /2024
THIẾT KẾ	KS. NÔNG NGỌC QUY		
CHỦ TRÌ	KS. NÔNG NGỌC QUY		
CHỦ NHIỆM	THS.KTS. NGUYỄN CHÍ HÙNG		
Q.L.KỸ THUẬT	THS.KTS. KIỀU TUẤN TÚ		

GIÁM ĐỐC

NGUYỄN NGỌC XUÂN QUỲNH

CÔNG TY CỔ PHẦN QUY HOẠCH VÀ PHÁT TRIỂN ĐÔ THỊ VIỆT NAM
 SỐ 8 PHỐ KIM HOA, PHƯỜNG PHƯƠNG LIÊN, QUẬN ĐÔNG ĐÀ - HÀ NỘI
 ĐT: (+84.4) 62752719 Fax: (+84.4) 62752719 Email: PUD6668@gmail.com