
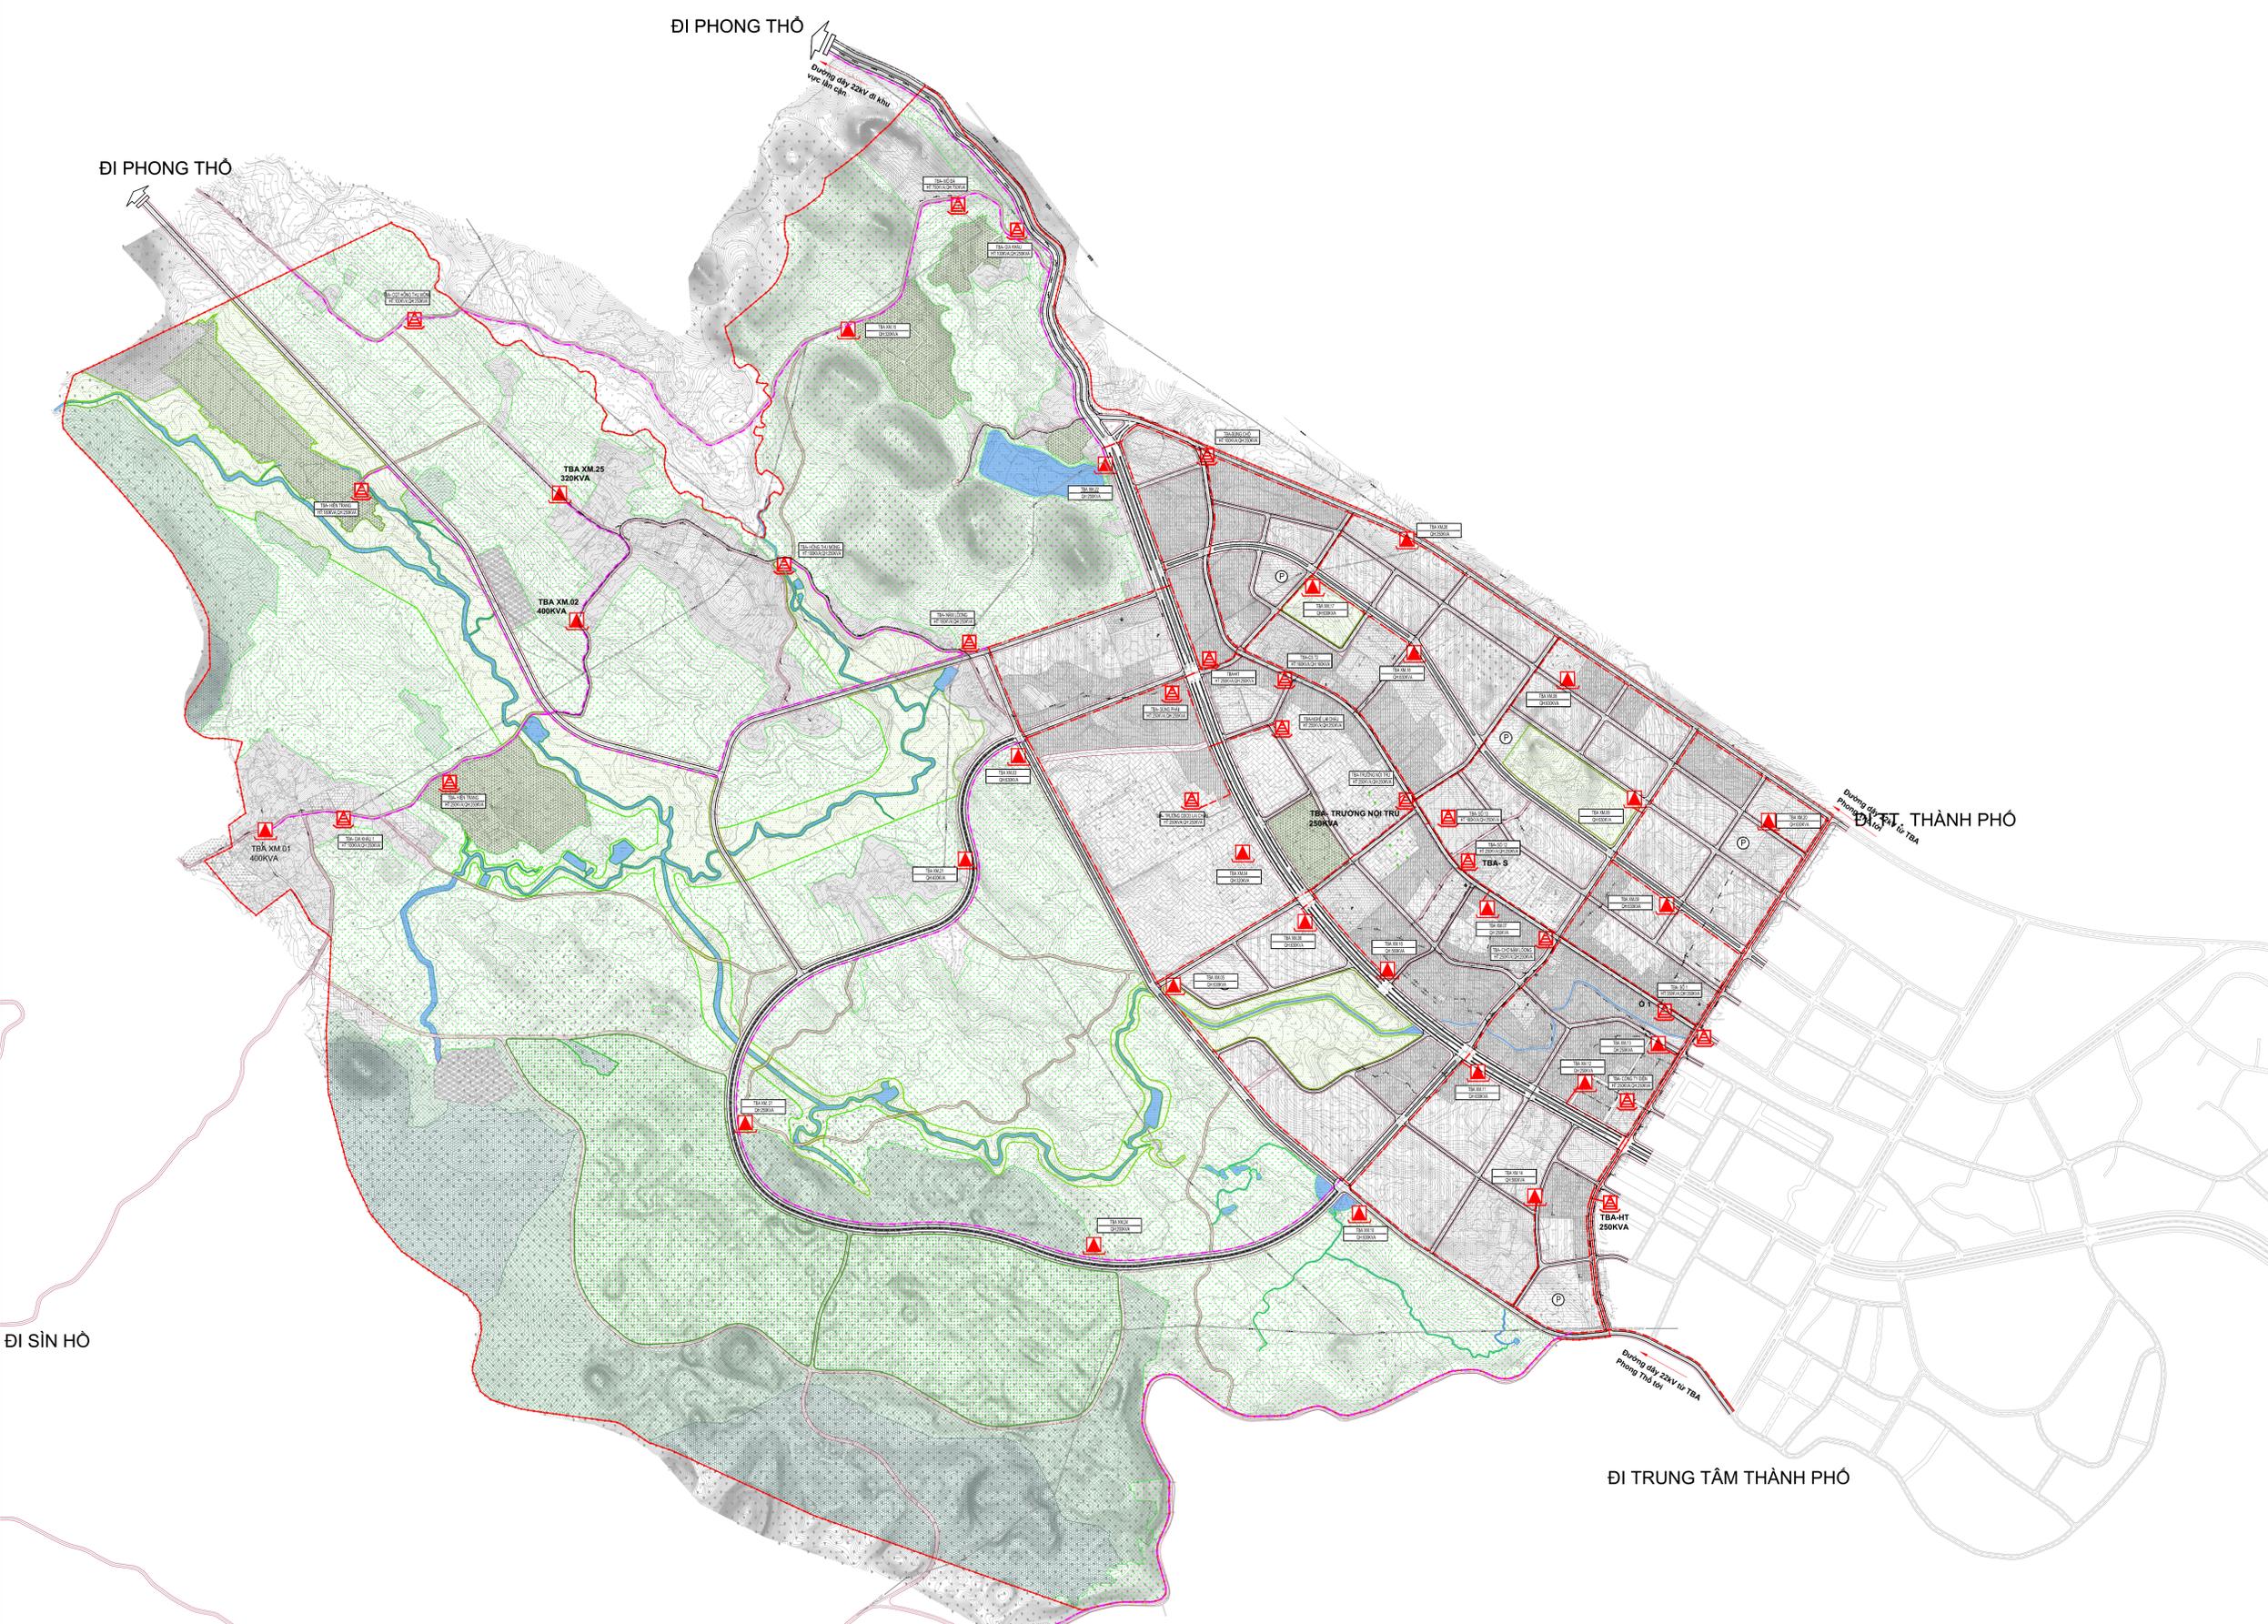


THÀNH PHỐ LAI CHÂU - TỈNH LAI CHÂU
 QUY HOẠCH PHÂN KHU II THÀNH PHỐ LAI CHÂU (TỶ LỆ 1/2.000)
BẢN ĐỒ QUY HOẠCH HỆ THỐNG CẤP NĂNG LƯỢNG VÀ CHIẾU SÁNG

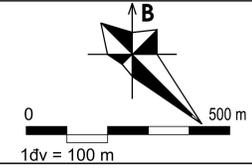

KÝ HIỆU:

- TRẠM BIẾN ÁP HIỆN CÓ NĂNG CẤP, CẢI TẠO
- TRẠM BIẾN ÁP XÂY MỚI
- DÂY TRUNG THỂ HÀ NGÀM DỰ KIẾN
- ĐƯỜNG DÂY TRUNG THỂ ĐI NỘI DỰ KIẾN
- ĐƯỜNG DÂY TRUNG THỂ HIỆN CÓ DỜ BỎ
- ĐƯỜNG DÂY CHIẾU SÁNG

GHI CHÚ:

- Khuyến khích hạ ngầm các đường dây điện khi có điều kiện để đảm bảo an toàn và mỹ quan đô thị, mà dây được quy định theo quy hoạch chuyên ngành.
- Vị trí, quy mô các trạm biến áp, hướng tuyến các đường dây điện sẽ được chỉnh xác hóa ở các giai đoạn quy hoạch tiếp theo hoặc dự án đầu tư xây dựng.
- Công suất, tiến độ thực hiện các trạm biến áp và đường dây cao thế được cụ thể hóa trong các dự án đầu tư trên cơ sở tuân thủ theo định hướng quy hoạch đô thị ở giai đoạn dài hạn và phù hợp với quy hoạch chuyên ngành.
- Ngoài các các trạm cung cấp xăng dầu, trạm điện bố trí trong đó, sẽ được bổ sung tại các khu đất hỗn hợp hoặc các công trình dịch vụ, công cộng, đảm bảo nhu cầu của đô thị và bán kính phục vụ theo quy định, được thể hiện ở bước lập QHCT hoặc dự án đầu tư xây dựng.

CƠ QUAN PHÊ DUYỆT:
 ỦY BAN NHÂN DÂN THÀNH PHỐ LAI CHÂU

KÈM THEO QUYẾT ĐỊNH SỐ: /QĐ-UBND NGÀY: / THÁNG / NĂM 2024

CƠ QUAN THẨM ĐỊNH:
 PHÒNG QUẢN LÝ ĐÔ THỊ THÀNH PHỐ LAI CHÂU

KÈM THEO BÁO CÁO SỐ: / NGÀY / THÁNG / NĂM 2024

CƠ QUAN TỔ CHỨC LẬP QUY HOẠCH VÀ TRÌNH DUYỆT:
 PHÒNG QUẢN LÝ ĐÔ THỊ THÀNH PHỐ LAI CHÂU

KÈM THEO TỜ TRÌNH SỐ: /TTr-QLĐT NGÀY: / THÁNG / NĂM 2024

CÔNG TRÌNH - ĐỊA ĐIỂM:
 QUY HOẠCH PHÂN KHU II THÀNH PHỐ LAI CHÂU (TỶ LỆ 1/2.000)
 (THÀNH PHỐ LAI CHÂU - TỈNH LAI CHÂU)

TÊN BẢN VẼ:
 BẢN ĐỒ QUY HOẠCH HỆ THỐNG CẤP NĂNG LƯỢNG VÀ CHIẾU SÁNG

BẢN VẼ: QH 09	GHÉP: 1A0	TỶ LỆ: FIX A0	NGÀY: /2024
THIẾT KẾ	KS. NGUYỄN TIẾN CHUNG		
CHỦ TRÌ	KS. NGUYỄN TIẾN CHUNG		
CHỦ NHIỆM	THS.KTS. NGUYỄN CHÍ HÙNG		
Q.L.KỸ THUẬT	THS.KTS. KIỀU TUẤN TÚ		

GIÁM ĐỐC

NGUYỄN NGỌC XUÂN QUỲNH