
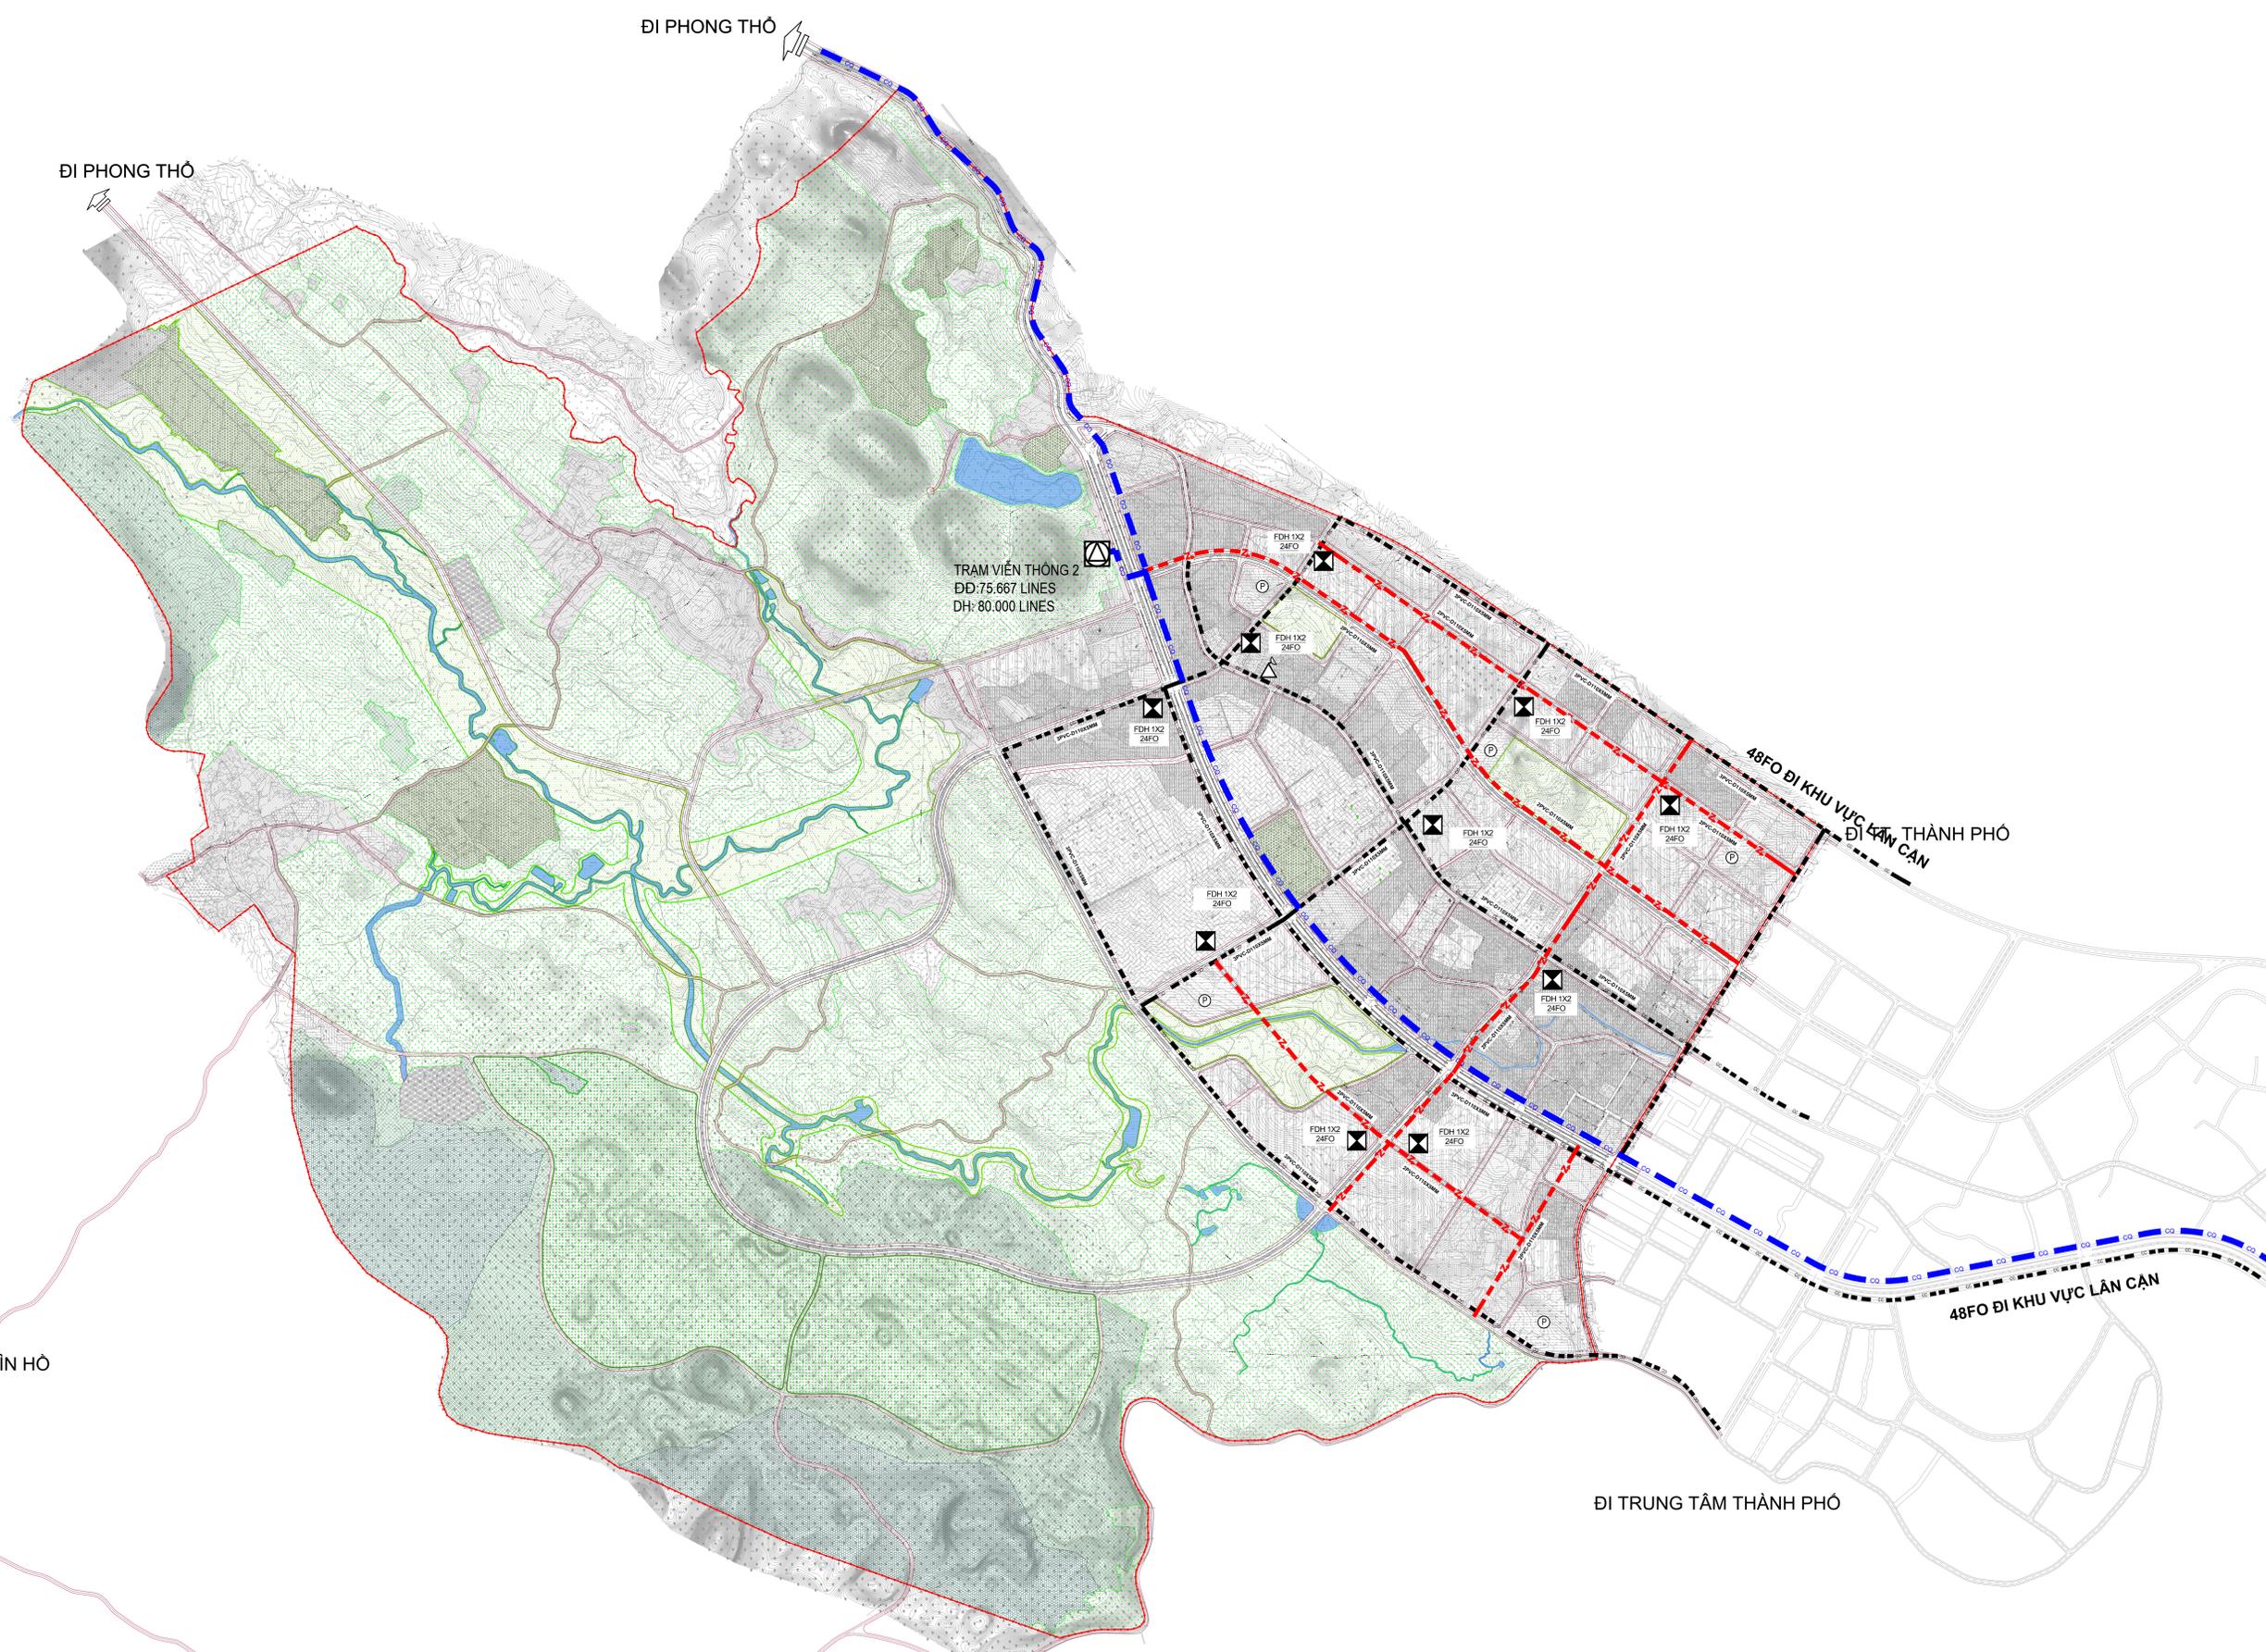


THÀNH PHỐ LAI CHÂU - TỈNH LAI CHÂU
 QUY HOẠCH PHÂN KHU II THÀNH PHỐ LAI CHÂU (TỶ LỆ 1/2.000)
BẢN ĐỒ QUY HOẠCH HỆ THỐNG HẠ TẦNG VIỄN THÔNG THỤ ĐỘNG

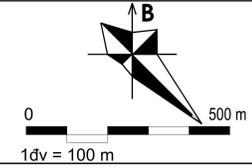

KÝ HIỆU:

	TỔNG ĐẠI KHU VỰC
	TRẠM THU PHÁT SÓNG (R300-500)
	TỦ FDH (PHỐI QUANG CẤP 1) 1X2
	TUYẾN CÁP QUANG TRUYỀN DẪN SINGLE MODE
	TUYẾN CÔNG CẤP CẤP 1 - 3PVC
	TUYẾN CÔNG CẤP CẤP 2 - 2PVC

CƠ QUAN PHÊ DUYỆT:
 ỦY BAN NHÂN DÂN THÀNH PHỐ LAI CHÂU

KÈM THEO QUYẾT ĐỊNH SỐ: /QĐ-UBND NGÀY ... THÁNG ... NĂM 2024
 CƠ QUAN THẨM ĐỊNH:
 PHÒNG QUẢN LÝ ĐÔ THỊ THÀNH PHỐ LAI CHÂU

KÈM THEO BÁO CÁO SỐ: / NGÀY ... THÁNG ... NĂM 2024
 CƠ QUAN TỔ CHỨC LẬP QUY HOẠCH VÀ TRÌNH DUYỆT:
 PHÒNG QUẢN LÝ ĐÔ THỊ THÀNH PHỐ LAI CHÂU

KÈM THEO TỜ TRÌNH SỐ: /TT-QLĐT NGÀY ... THÁNG ... NĂM 2024
 CÔNG TRÌNH - ĐỊA ĐIỂM:
 QUY HOẠCH PHÂN KHU II THÀNH PHỐ LAI CHÂU (TỶ LỆ 1/2.000)
 (THÀNH PHỐ LAI CHÂU - TỈNH LAI CHÂU)

TÊN BẢN VẼ
BẢN ĐỒ QUY HOẠCH HỆ THỐNG HẠ TẦNG VIỄN THÔNG THỤ ĐỘNG

BẢN VẼ: QH 10	GHÉP: 1A0	TỶ LỆ: FIX A0	NGÀY: /2024
THIẾT KẾ	KS. NGUYỄN TIẾN CHUNG		
CHỦ TRÌ	KS. NGUYỄN TIẾN CHUNG		
CHỦ NHIỆM	THS.KTS. NGUYỄN CHÍ HÙNG		
Q.L.KỸ THUẬT	THS.KTS. KIỀU TUẤN TỬ		

GIÁM ĐỌC

NGUYỄN NGỌC XUÂN QUỲNH

CÔNG TY CỔ PHẦN QUY HOẠCH VÀ PHÁT TRIỂN ĐÔ THỊ VIỆT NAM
 SỐ 8 PHỐ KIM HÒA, PHƯỜNG PHƯƠNG LIÊN, QUẬN ĐÔNG ĐÀ - HÀ NỘI
 ĐT: (+84.4) 62752719 Fax: (+84.4) 62752719 Email: PUD6868@gmail.com