
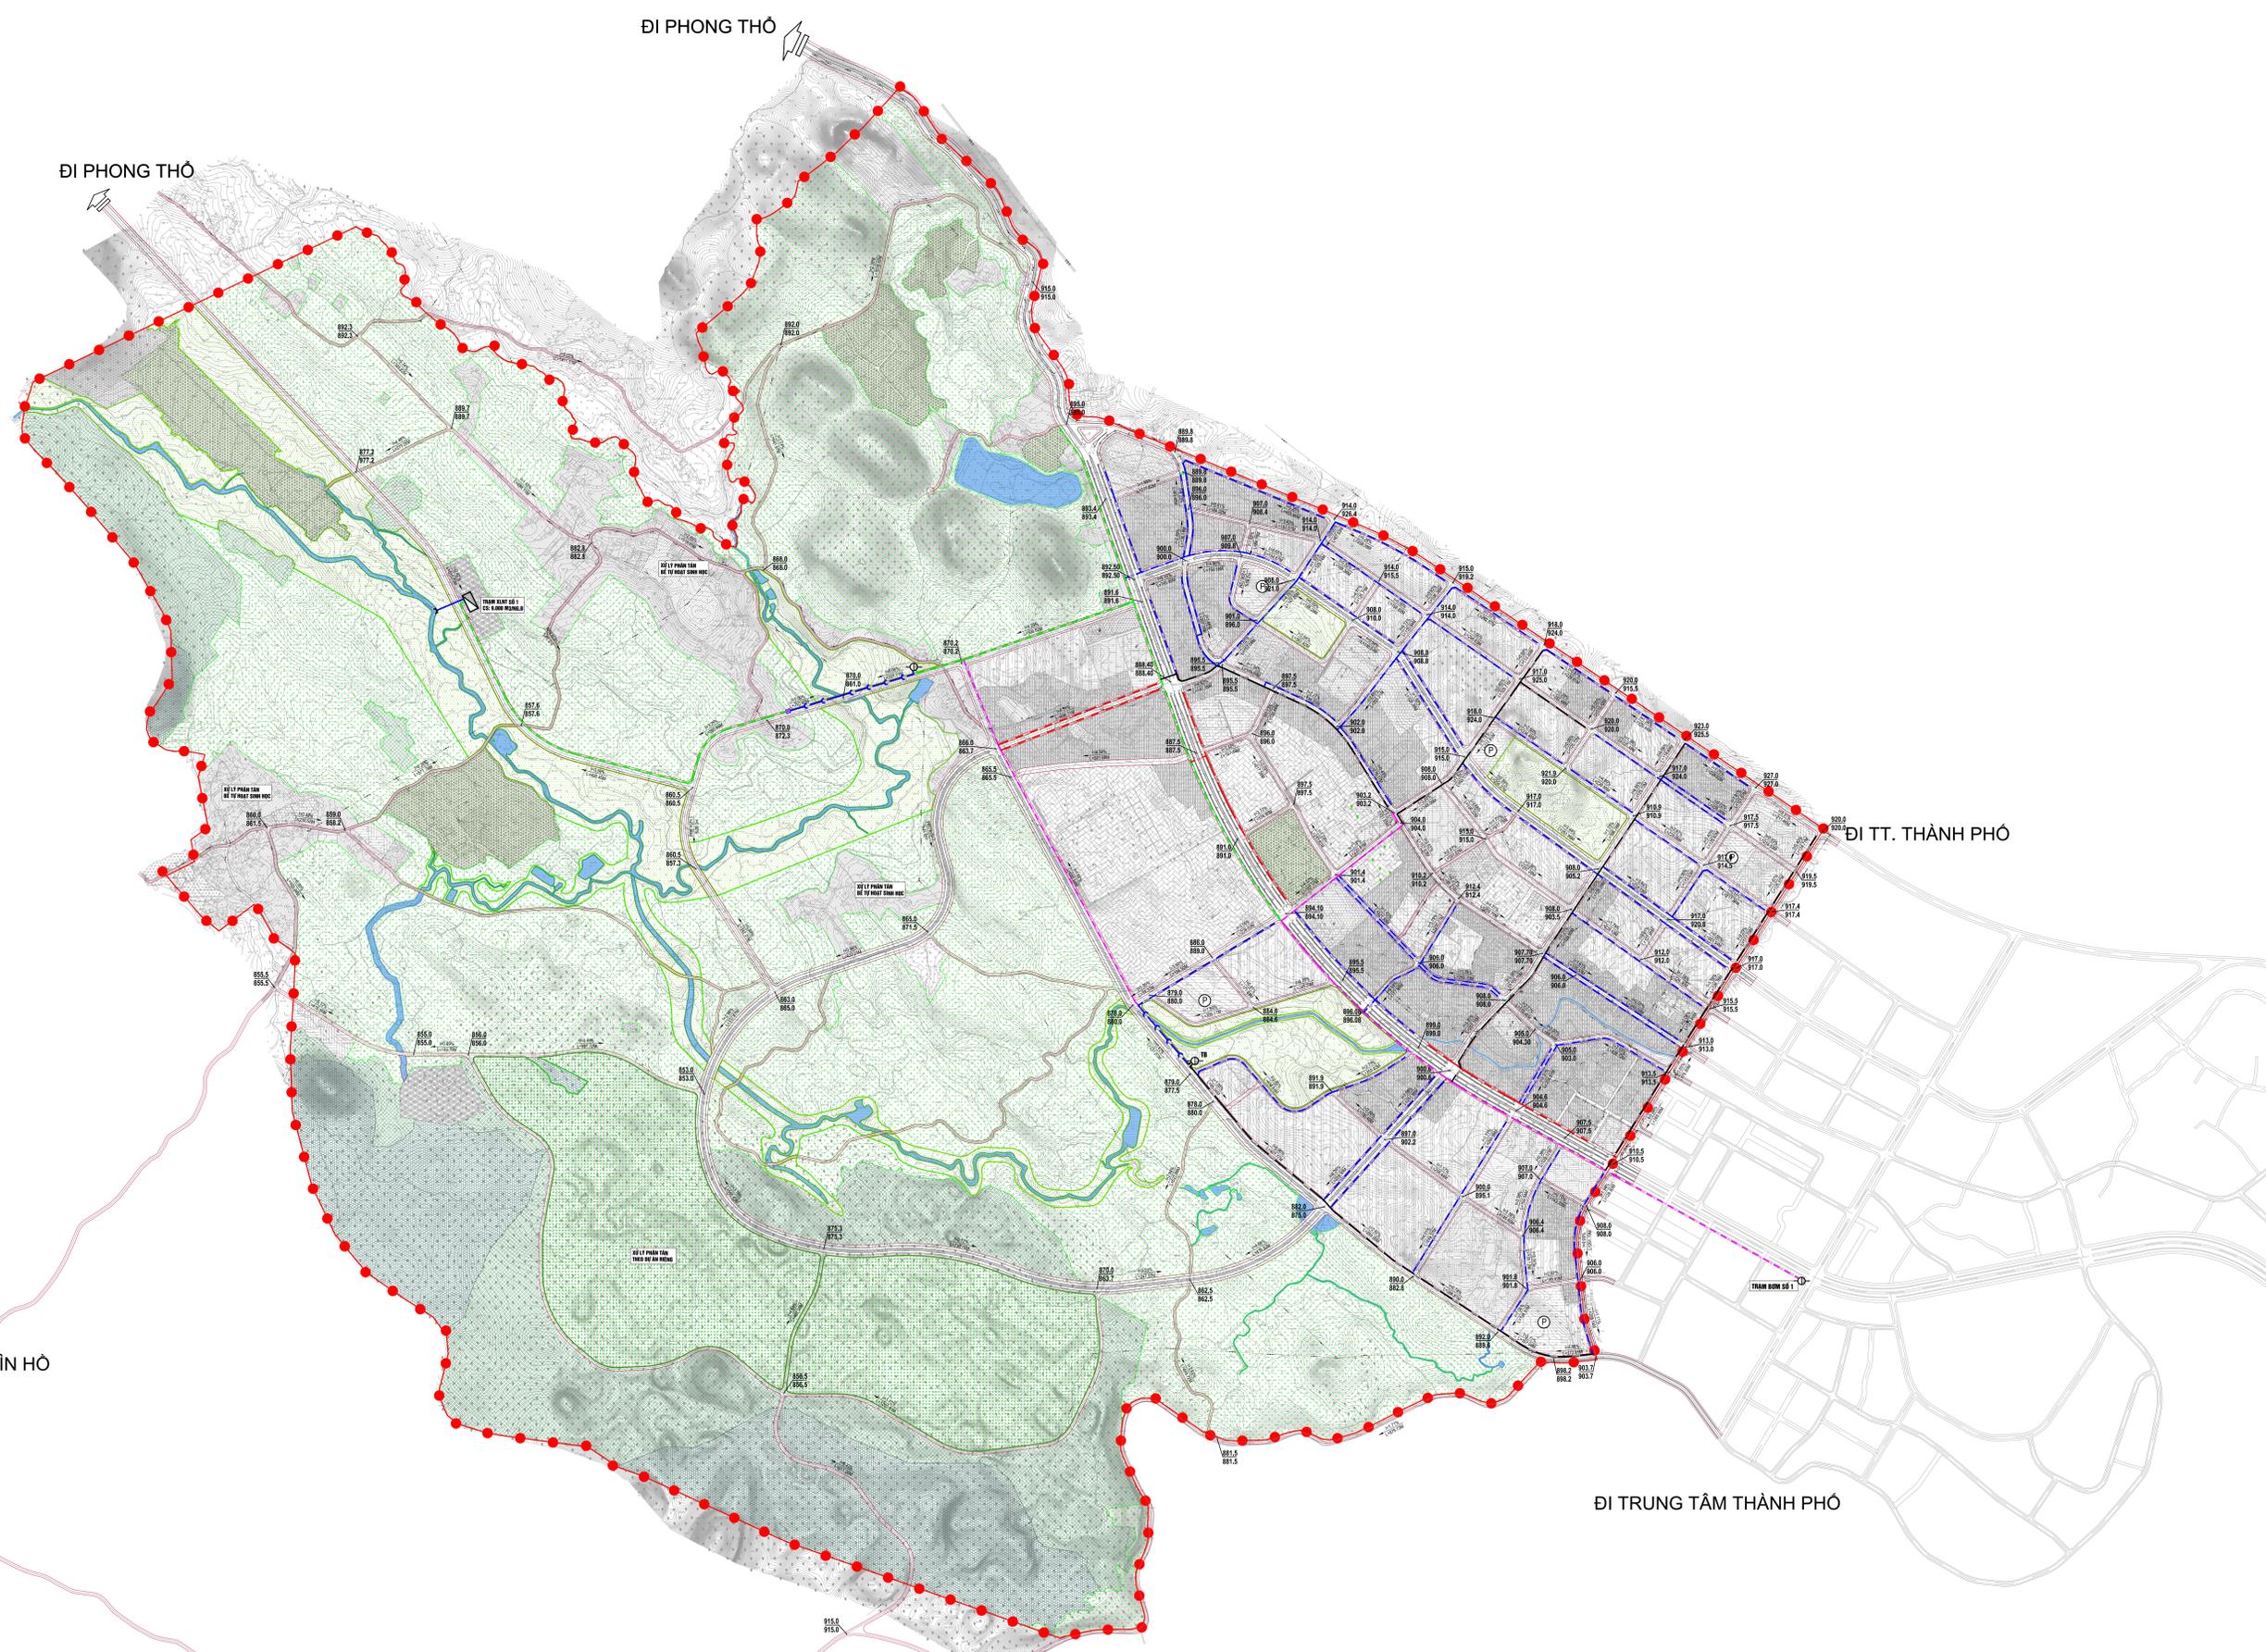


BẢN ĐỒ QUY HOẠCH HỆ THỐNG THOÁT NƯỚC THẢI - XỬ LÝ CHẤT THẢI RẮN

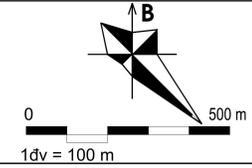

KÝ HIỆU:

	ĐƯỜNG ỐNG TNT D300 DỰ KIẾN
	ĐƯỜNG ỐNG TNT D400 DỰ KIẾN
	ĐƯỜNG ỐNG TNT D500 DỰ KIẾN
	ĐƯỜNG ỐNG TNT D600 DỰ KIẾN
	ĐƯỜNG ỐNG ÁP LỰC
	TRẠM XLNT DỰ KIẾN
	TRẠM BƠM NƯỚC THẢI DỰ KIẾN
	HƯỚNG THOÁT NƯỚC
	CAO ĐỘ THIẾT KẾ (M)
	CAO ĐỘ TỰ NHIÊN (M)
	ĐỘ ĐỐC DỌC TUYẾN ĐƯỜNG (%)
	CHIỀU DÀI TUYẾN ĐƯỜNG (M)

CƠ QUAN PHÊ DUYỆT: ỦY BAN NHÂN DÂN THÀNH PHỐ LAI CHÂU			
KÈM THEO QUYẾT ĐỊNH SỐ: /QĐ-UBND NGÀY: / THÁNG / NĂM 2024			
CƠ QUAN THẨM ĐỊNH: PHÒNG QUẢN LÝ ĐÔ THỊ THÀNH PHỐ LAI CHÂU			
KÈM THEO BÁO CÁO SỐ: / NGÀY / THÁNG / NĂM 2024			
CƠ QUAN TỔ CHỨC LẬP QUY HOẠCH VÀ TRÌNH DUYỆT: PHÒNG QUẢN LÝ ĐÔ THỊ THÀNH PHỐ LAI CHÂU			
KÈM THEO TỜ TRÌNH SỐ: /TTR-QLĐT NGÀY: / THÁNG / NĂM 2024			
CÔNG TRÌNH - ĐỊA ĐIỂM: QUY HOẠCH PHÂN KHU II THÀNH PHỐ LAI CHÂU (TỶ LỆ 1/2.000) (THÀNH PHỐ LAI CHÂU - TỈNH LAI CHÂU)			
TÊN BẢN VẼ BẢN ĐỒ QUY HOẠCH HỆ THỐNG THOÁT NƯỚC THẢI - XỬ LÝ CHẤT THẢI RẮN			
BẢN VẼ: QH 11	GHÉP: 1A0	TỶ LỆ: FIX A0	NGÀY: /2024
THIẾT KẾ	THS. PHẠM TRUNG THÀNH		
CHỦ TRÌ	THS. PHẠM TRUNG THÀNH		
CHỦ NHIỆM	THS.KTS. NGUYỄN CHÍ HÙNG		
Q.L.KỸ THUẬT	THS.KTS. KIỀU TUẤN TỬ		
GIÁM ĐỐC			
NGUYỄN NGỌC XUÂN QUỲNH			
 CÔNG TY CỔ PHẦN QUY HOẠCH VÀ PHÁT TRIỂN ĐÔ THỊ VIỆT NAM SỐ 8 PHỐ KIM HÒA, PHƯỜNG PHƯƠNG LIÊN, QUẬN ĐỒNG ĐÀ - HÀ NỘI ĐT: (+84.4) 62752719 Fax: (+84.4) 62752719 Email: PUD6868@gmail.com			