
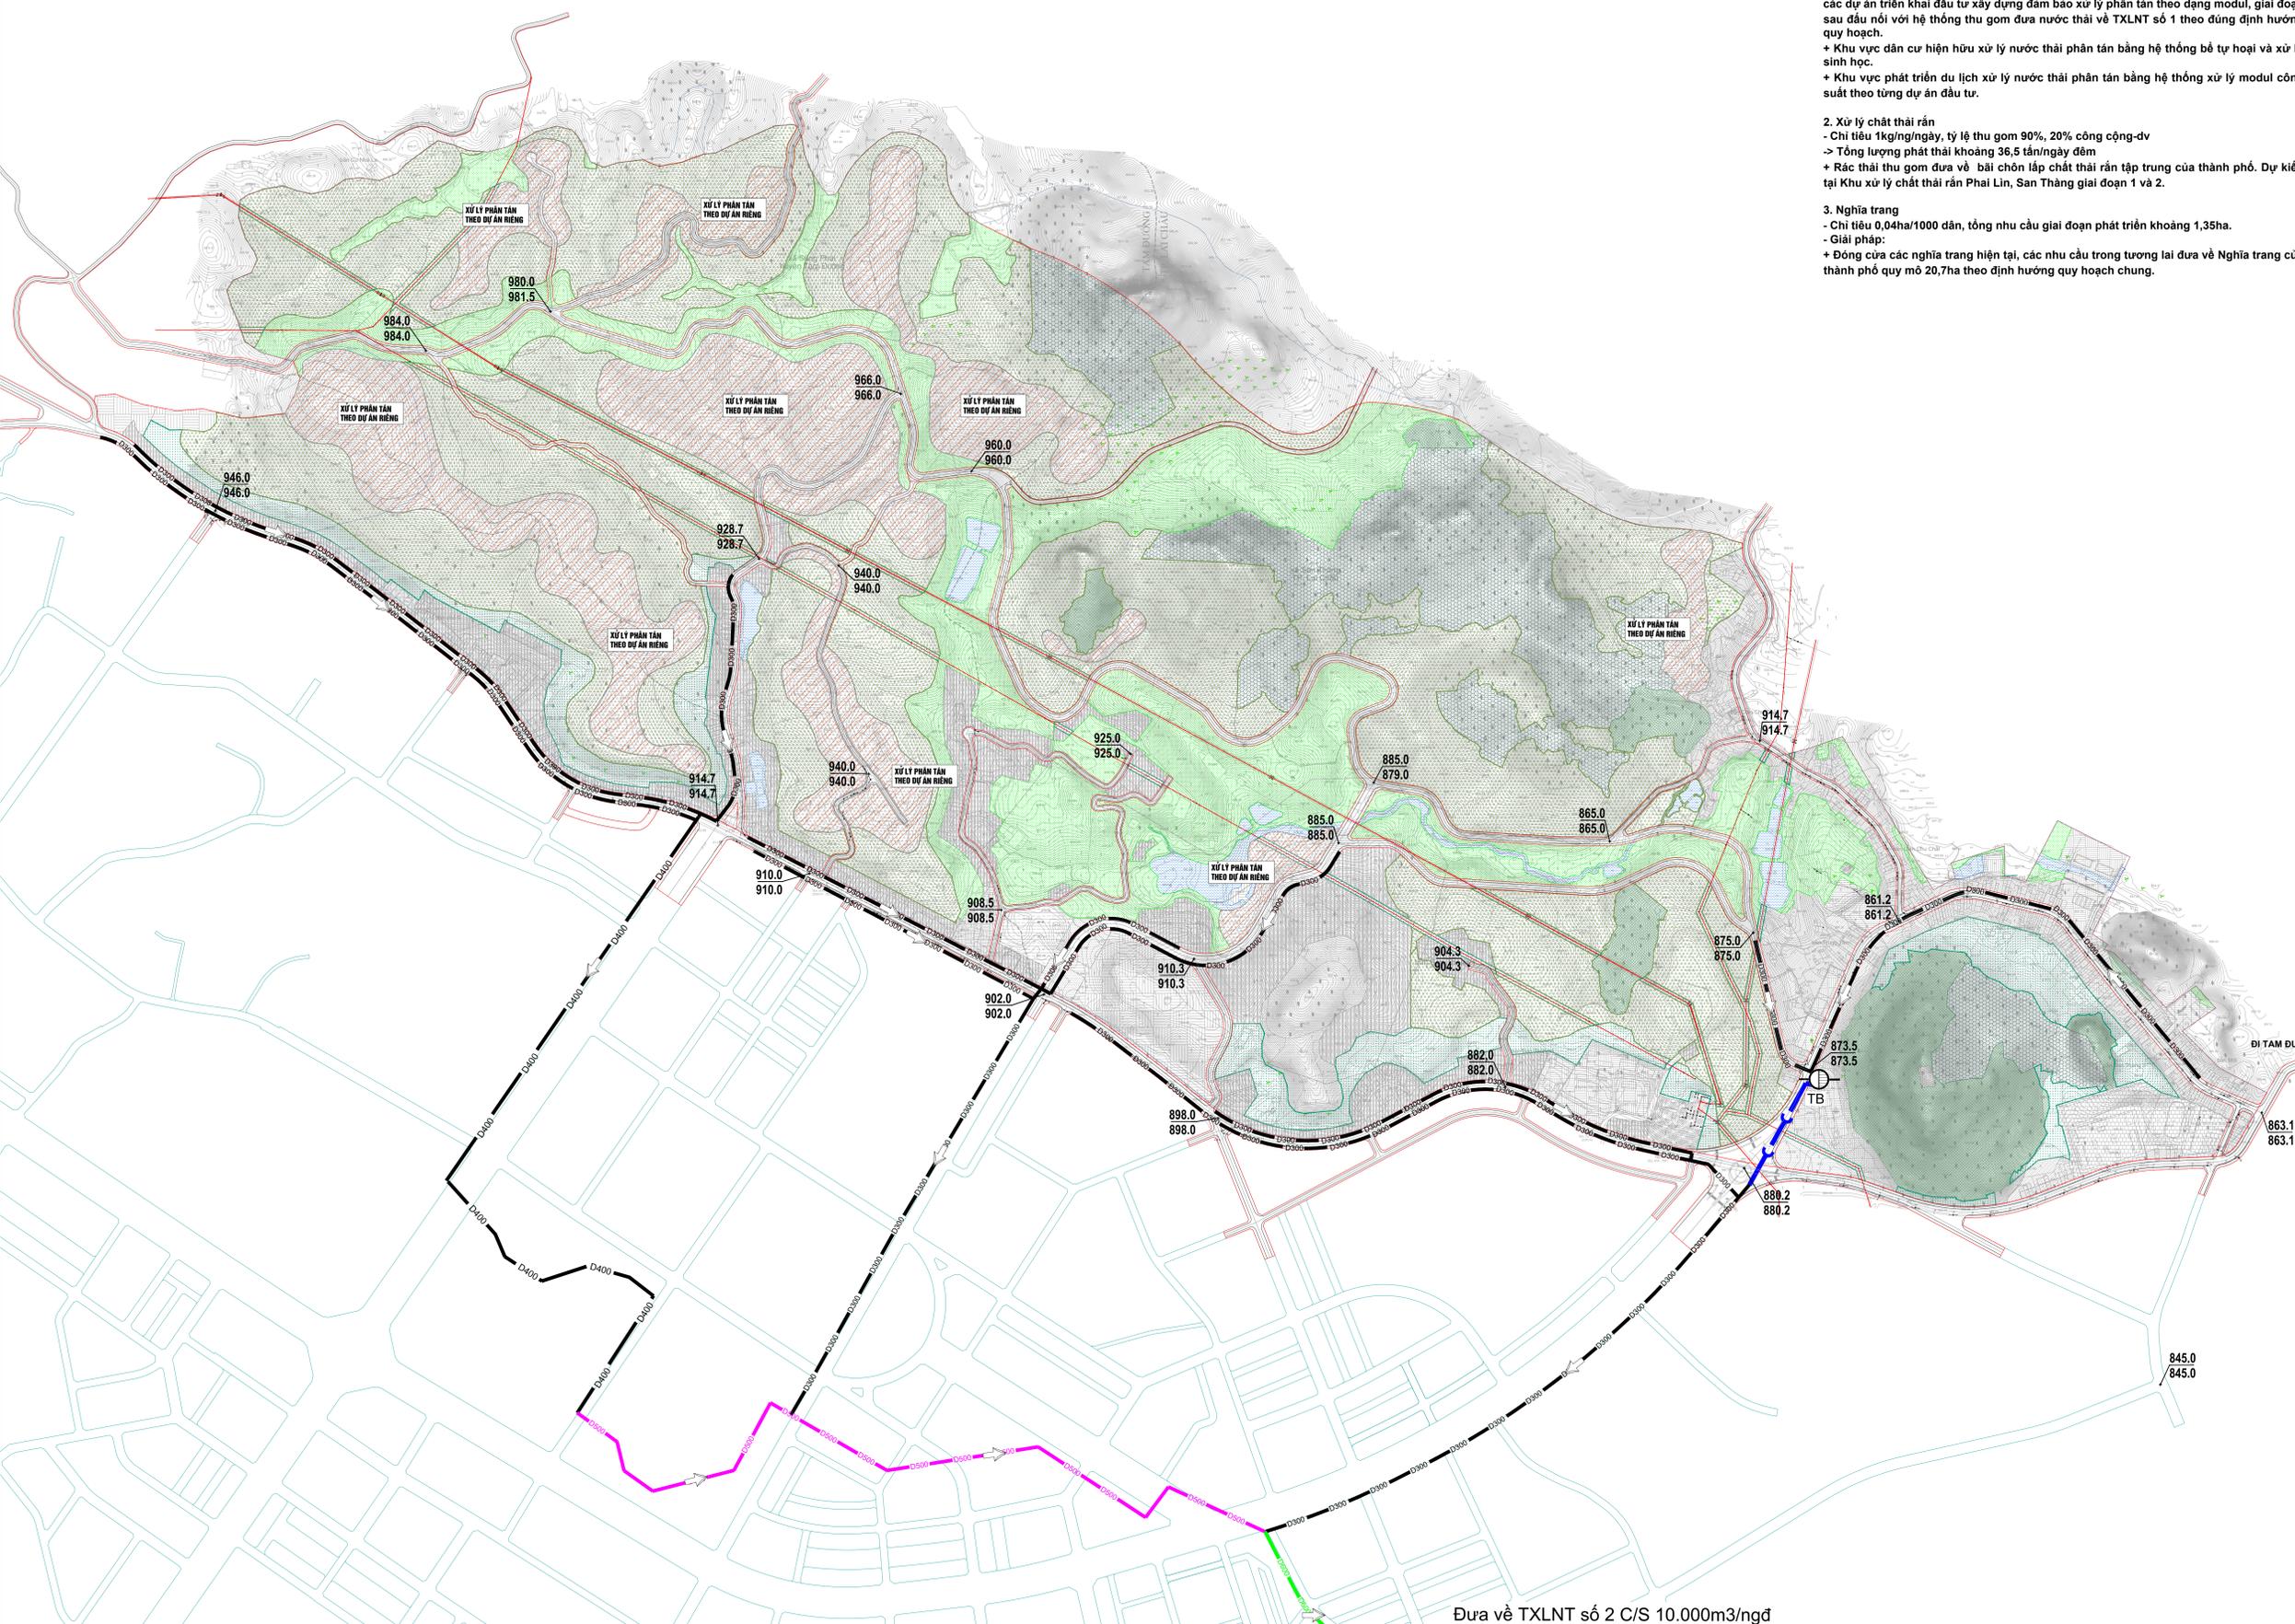


SƠ ĐỒ QUY HOẠCH HỆ THỐNG THOÁT NƯỚC THẢI - XỬ LÝ CHẤT THẢI RẮN

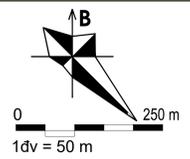

- 1. Định hướng thoát nước thải**
 Tuân thủ theo định hướng cao độ nền trong QHC đã phê duyệt.
 - Nhu cầu thoát nước thải lấy bằng tiêu chuẩn cấp nước sạch, khoảng 1.500m²/ngđ.
 - Giải pháp thiết kế
 + Khu vực phát triển đô thị, nước thải thu gom theo hệ thống cống thu gom D300--D600 đưa về TXLNT số 2 công suất 10.000m³/ngđ theo định hướng QHC; Trong giai đoạn đầu các dự án triển khai đầu tư xây dựng đảm bảo xử lý phân tán theo dạng modul, giai đoạn sau đầu nối với hệ thống thu gom đưa nước thải về TXLNT số 1 theo đúng định hướng quy hoạch.
 + Khu vực dân cư hiện hữu xử lý nước thải phân tán bằng hệ thống bể tự hoại và xử lý sinh học.
 + Khu vực phát triển du lịch xử lý nước thải phân tán bằng hệ thống xử lý modul công suất theo từng dự án đầu tư.
- 2. Xử lý chất thải rắn**
 - Chỉ tiêu 1kg/ngày, tỷ lệ thu gom 90%, 20% công cộng-dv
 -> Tổng lượng phát thải khoảng 36,5 tấn/ngày đêm
 + Rác thải thu gom đưa về bãi chôn lấp chất thải rắn tập trung của thành phố. Dự kiến tại Khu xử lý chất thải rắn Phai Lin, San Thành giai đoạn 1 và 2.
- 3. Nghĩa trang**
 - Chỉ tiêu 0,04ha/1000 dân, tổng nhu cầu giai đoạn phát triển khoảng 1,35ha.
 - Giải pháp:
 + Đóng cửa các nghĩa trang hiện tại, các nhu cầu trong tương lai đưa về Nghĩa trang của thành phố quy mô 20,7ha theo định hướng quy hoạch chung.

KÝ HIỆU:

	DƯỜNG ỐNG TNT D300 DỰ KIẾN
	DƯỜNG ỐNG TNT D400 DỰ KIẾN
	DƯỜNG ỐNG TNT D500 DỰ KIẾN
	DƯỜNG ỐNG TNT D600 DỰ KIẾN
	DƯỜNG ỐNG ÁP LỰC
	KHU VỰC XỬ LÝ PHÂN TÁN THEO DỰ ÁN
	TRẠM BƠM NƯỚC THẢI DỰ KIẾN
	HƯỚNG THOÁT NƯỚC
	CAO ĐỘ THIẾT KẾ (M)
	CAO ĐỘ TỰ NHIÊN (M)

CƠ QUAN PHÊ DUYỆT:
 ỦY BAN NHÂN DÂN THÀNH PHỐ LAI CHÂU

KÈM THEO QUYẾT ĐỊNH SỐ: /QĐ-UBND NGÀY: / THÁNG / NĂM 2024

CƠ QUAN THẨM ĐỊNH:
 PHÒNG QUẢN LÝ ĐÔ THỊ THÀNH PHỐ LAI CHÂU

KÈM THEO BÁO CÁO SỐ: / NGÀY / THÁNG / NĂM 2024

CƠ QUAN TỔ CHỨC LẬP QUY HOẠCH VÀ TRÌNH DUYỆT:
 PHÒNG QUẢN LÝ ĐÔ THỊ THÀNH PHỐ LAI CHÂU

KÈM THEO TỜ TRÌNH SỐ: /T.T-QLĐT NGÀY: / THÁNG / NĂM 2024

CÔNG TRÌNH - ĐỊA ĐIỂM:
 QUY HOẠCH PHÂN KHU V THÀNH PHỐ LAI CHÂU (TỶ LỆ 1/2.000)
 (THÀNH PHỐ LAI CHÂU - TỈNH LAI CHÂU)

TÊN BẢN VẼ
 BẢN ĐỒ QUY HOẠCH HỆ THỐNG THOÁT NƯỚC THẢI VÀ XỬ LÝ CHẤT THẢI RẮN

BẢN VẼ: QH 11	GHÉP: 1A0	TỶ LỆ: FIX A0	NGÀY: /2024
THIẾT KẾ	THS.KS. PHẠM TRUNG THÀNH		
CHỦ TRÌ	THS.KS. PHẠM TRUNG THÀNH		
CHỦ NHIỆM	THS.KTS. NGUYỄN CHÍ HÙNG		
Q.L.KỸ THUẬT	THS.KTS. KIỀU TUẤN TỬ		

GIÁM ĐỐC

NGUYỄN NGỌC XUÂN QUỲNH

CÔNG TY CỔ PHẦN QUY HOẠCH VÀ PHÁT TRIỂN ĐÔ THỊ VIỆT NAM
 SỐ 8 PHỐ KIM HOA, PHƯỜNG PHƯƠNG LIÊN, QUẬN ĐÔNG ĐÀ - HÀ NỘI
 ĐT: (+84.4) 62752719 Fax: (+84.4) 62752719 Email: PUD6868@gmail.com

Đưa về TXLNT số 2 C/S 10.000m³/ngđ