
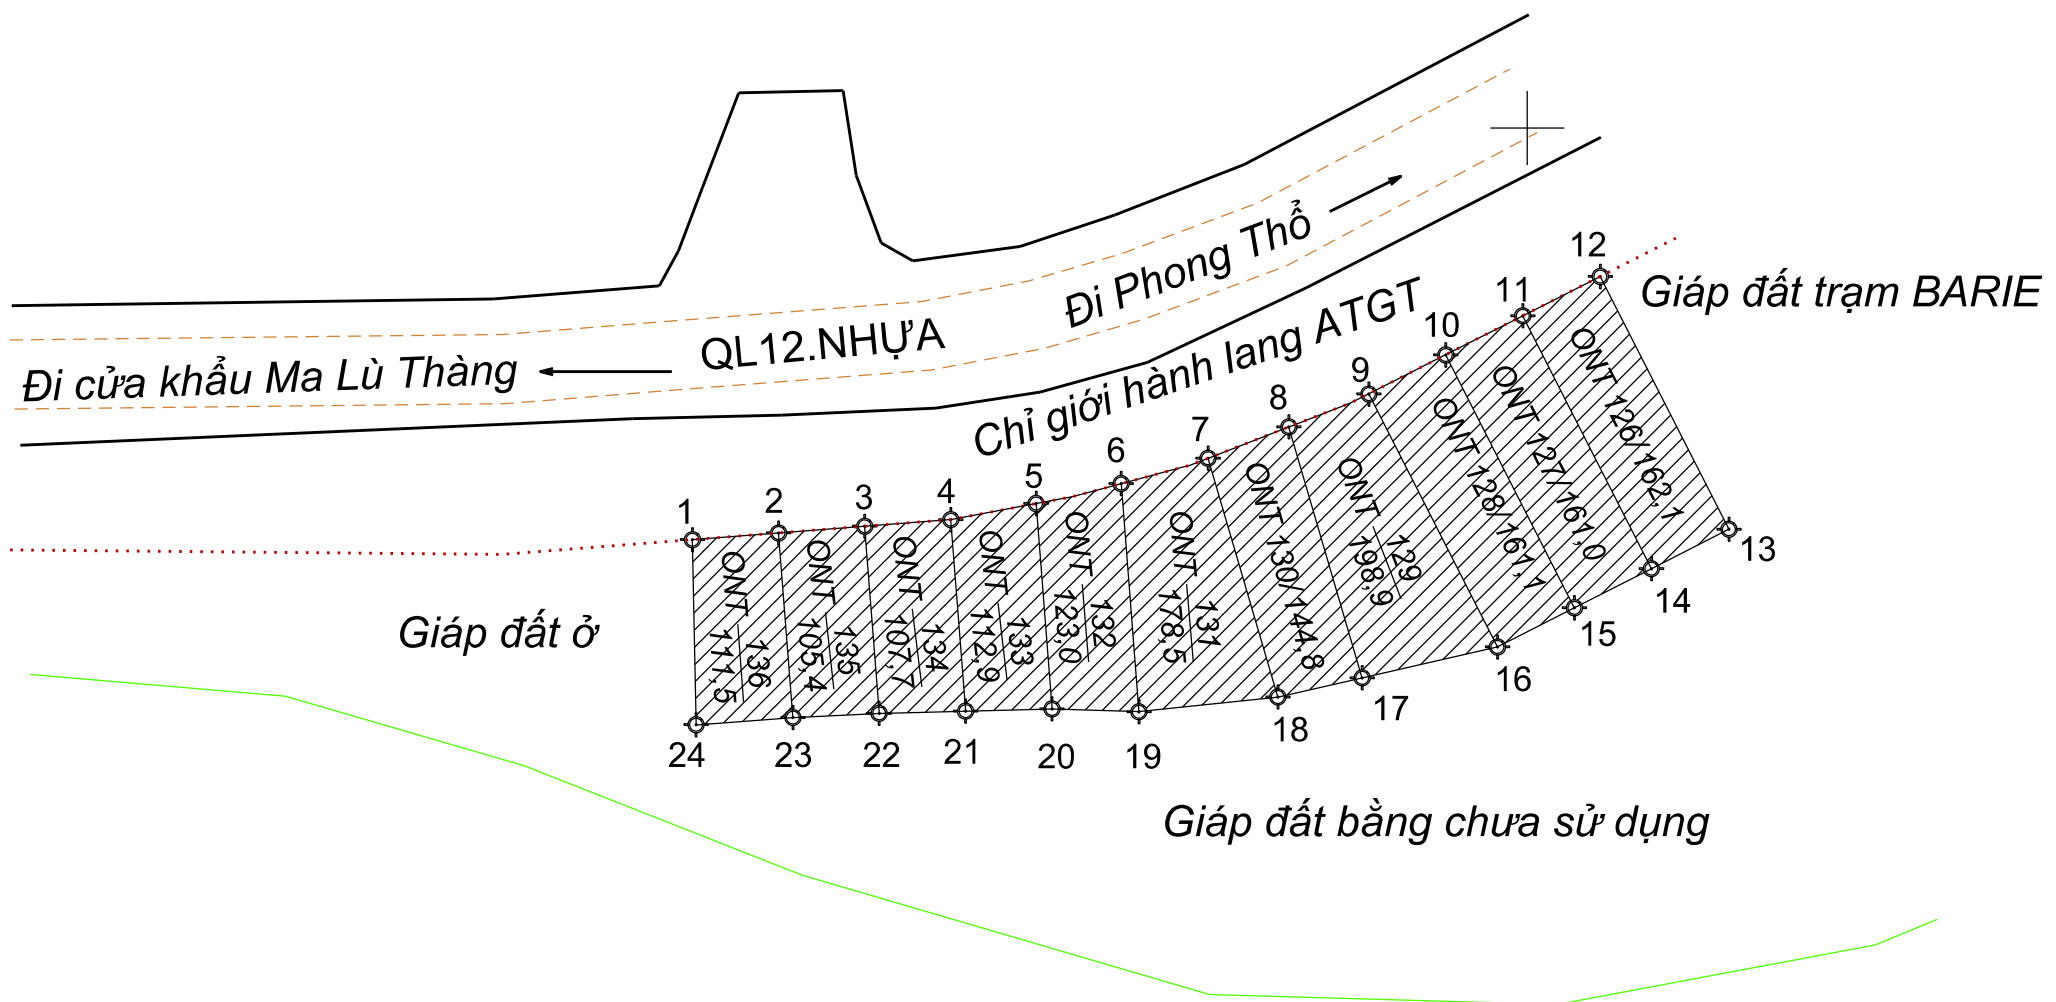


# SƠ ĐỒ ĐỊA CHÍNH KHU ĐẤT THỰC HIỆN ĐẦU GIÁ, QUYỀN SỬ DỤNG ĐẤT

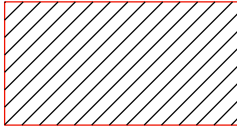

 Phạm vi thửa đất đầu giá  
Diện tích: 1.566,9 m<sup>2</sup>