


PHƯỜNG QUYẾT TIẾN

MÃNH TRÍCH ĐO ĐỊA CHÍNH THỬA ĐẤT

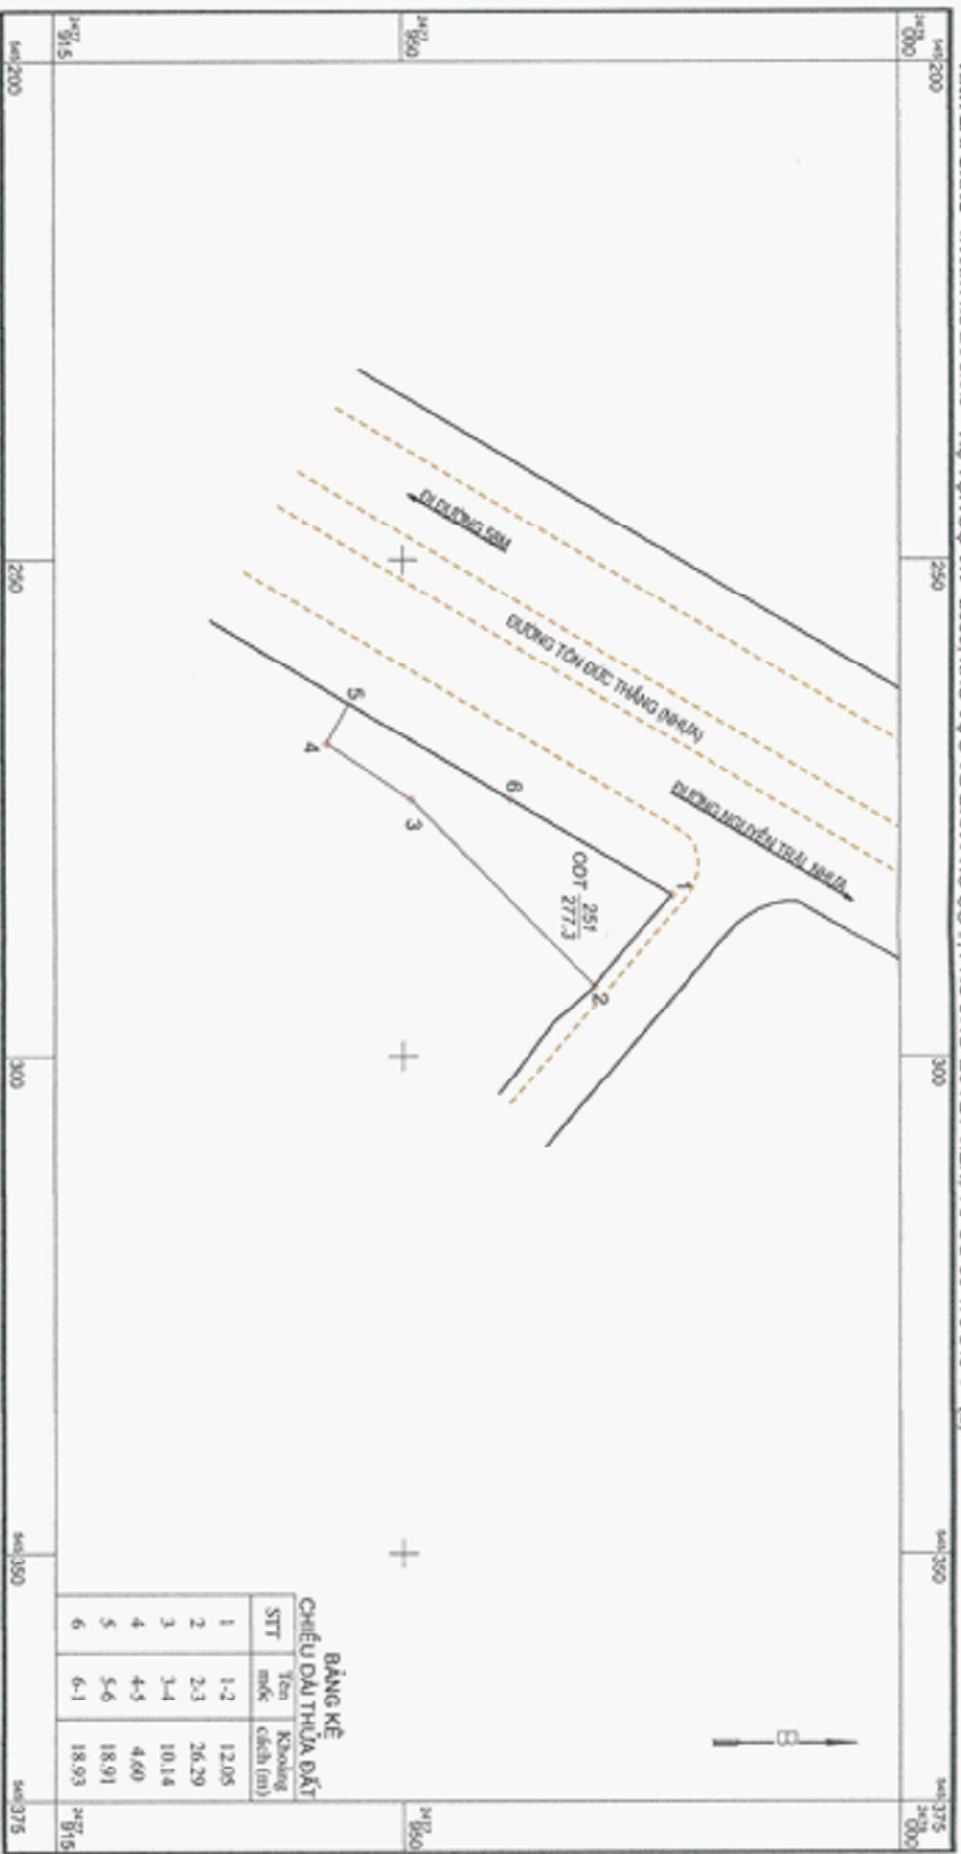

BẢNG KÊ CHIỀU DÀI THỪA ĐẤT

STT	Tên mốc	Khoảng cách (m)
1	1-2	12,05
2	2-3	26,29
3	3-4	10,14
4	4-5	4,60
5	5-6	18,91
6	6-1	18,93

Do vẽ tháng 09 năm 2021.
 Đơn vị đo đạc: Công ty Cổ phần Đo đạc công nghệ TNS&MT
 (Ký, ghi rõ họ và tên, đóng dấu)

Kiểm tra tháng 09 năm 2021.
 Đơn vị kiểm tra:
 (Ký, ghi rõ họ và tên, đóng dấu)

Xác nhận đo vẽ phù hợp hiện trạng
 Ngày 09 tháng 09 năm 2021.
 UBND phường Quyết Tiến
 (Ký, ghi rõ họ và tên, đóng dấu)

Duyệt ngày 01 tháng 10 năm 2021.
 Sở Tài nguyên và Môi trường Lai Châu
 (Ký, ghi rõ họ và tên, đóng dấu)

GIÁM ĐỐC
 Công ty Cổ phần Đo đạc công nghệ TNS&MT
 (Seal and signature)

PHÓ GIÁM ĐỐC
 Văn phòng Đăng ký Đất đai
 (Seal and signature)

CHỦ TỊCH
 UBND phường Quyết Tiến
 (Seal and signature)

SỞ TÀI NGUYÊN VÀ MÔI TRƯỜNG TỈNH LAI CHÂU
 Phó Giám đốc
 (Seal and signature)

