

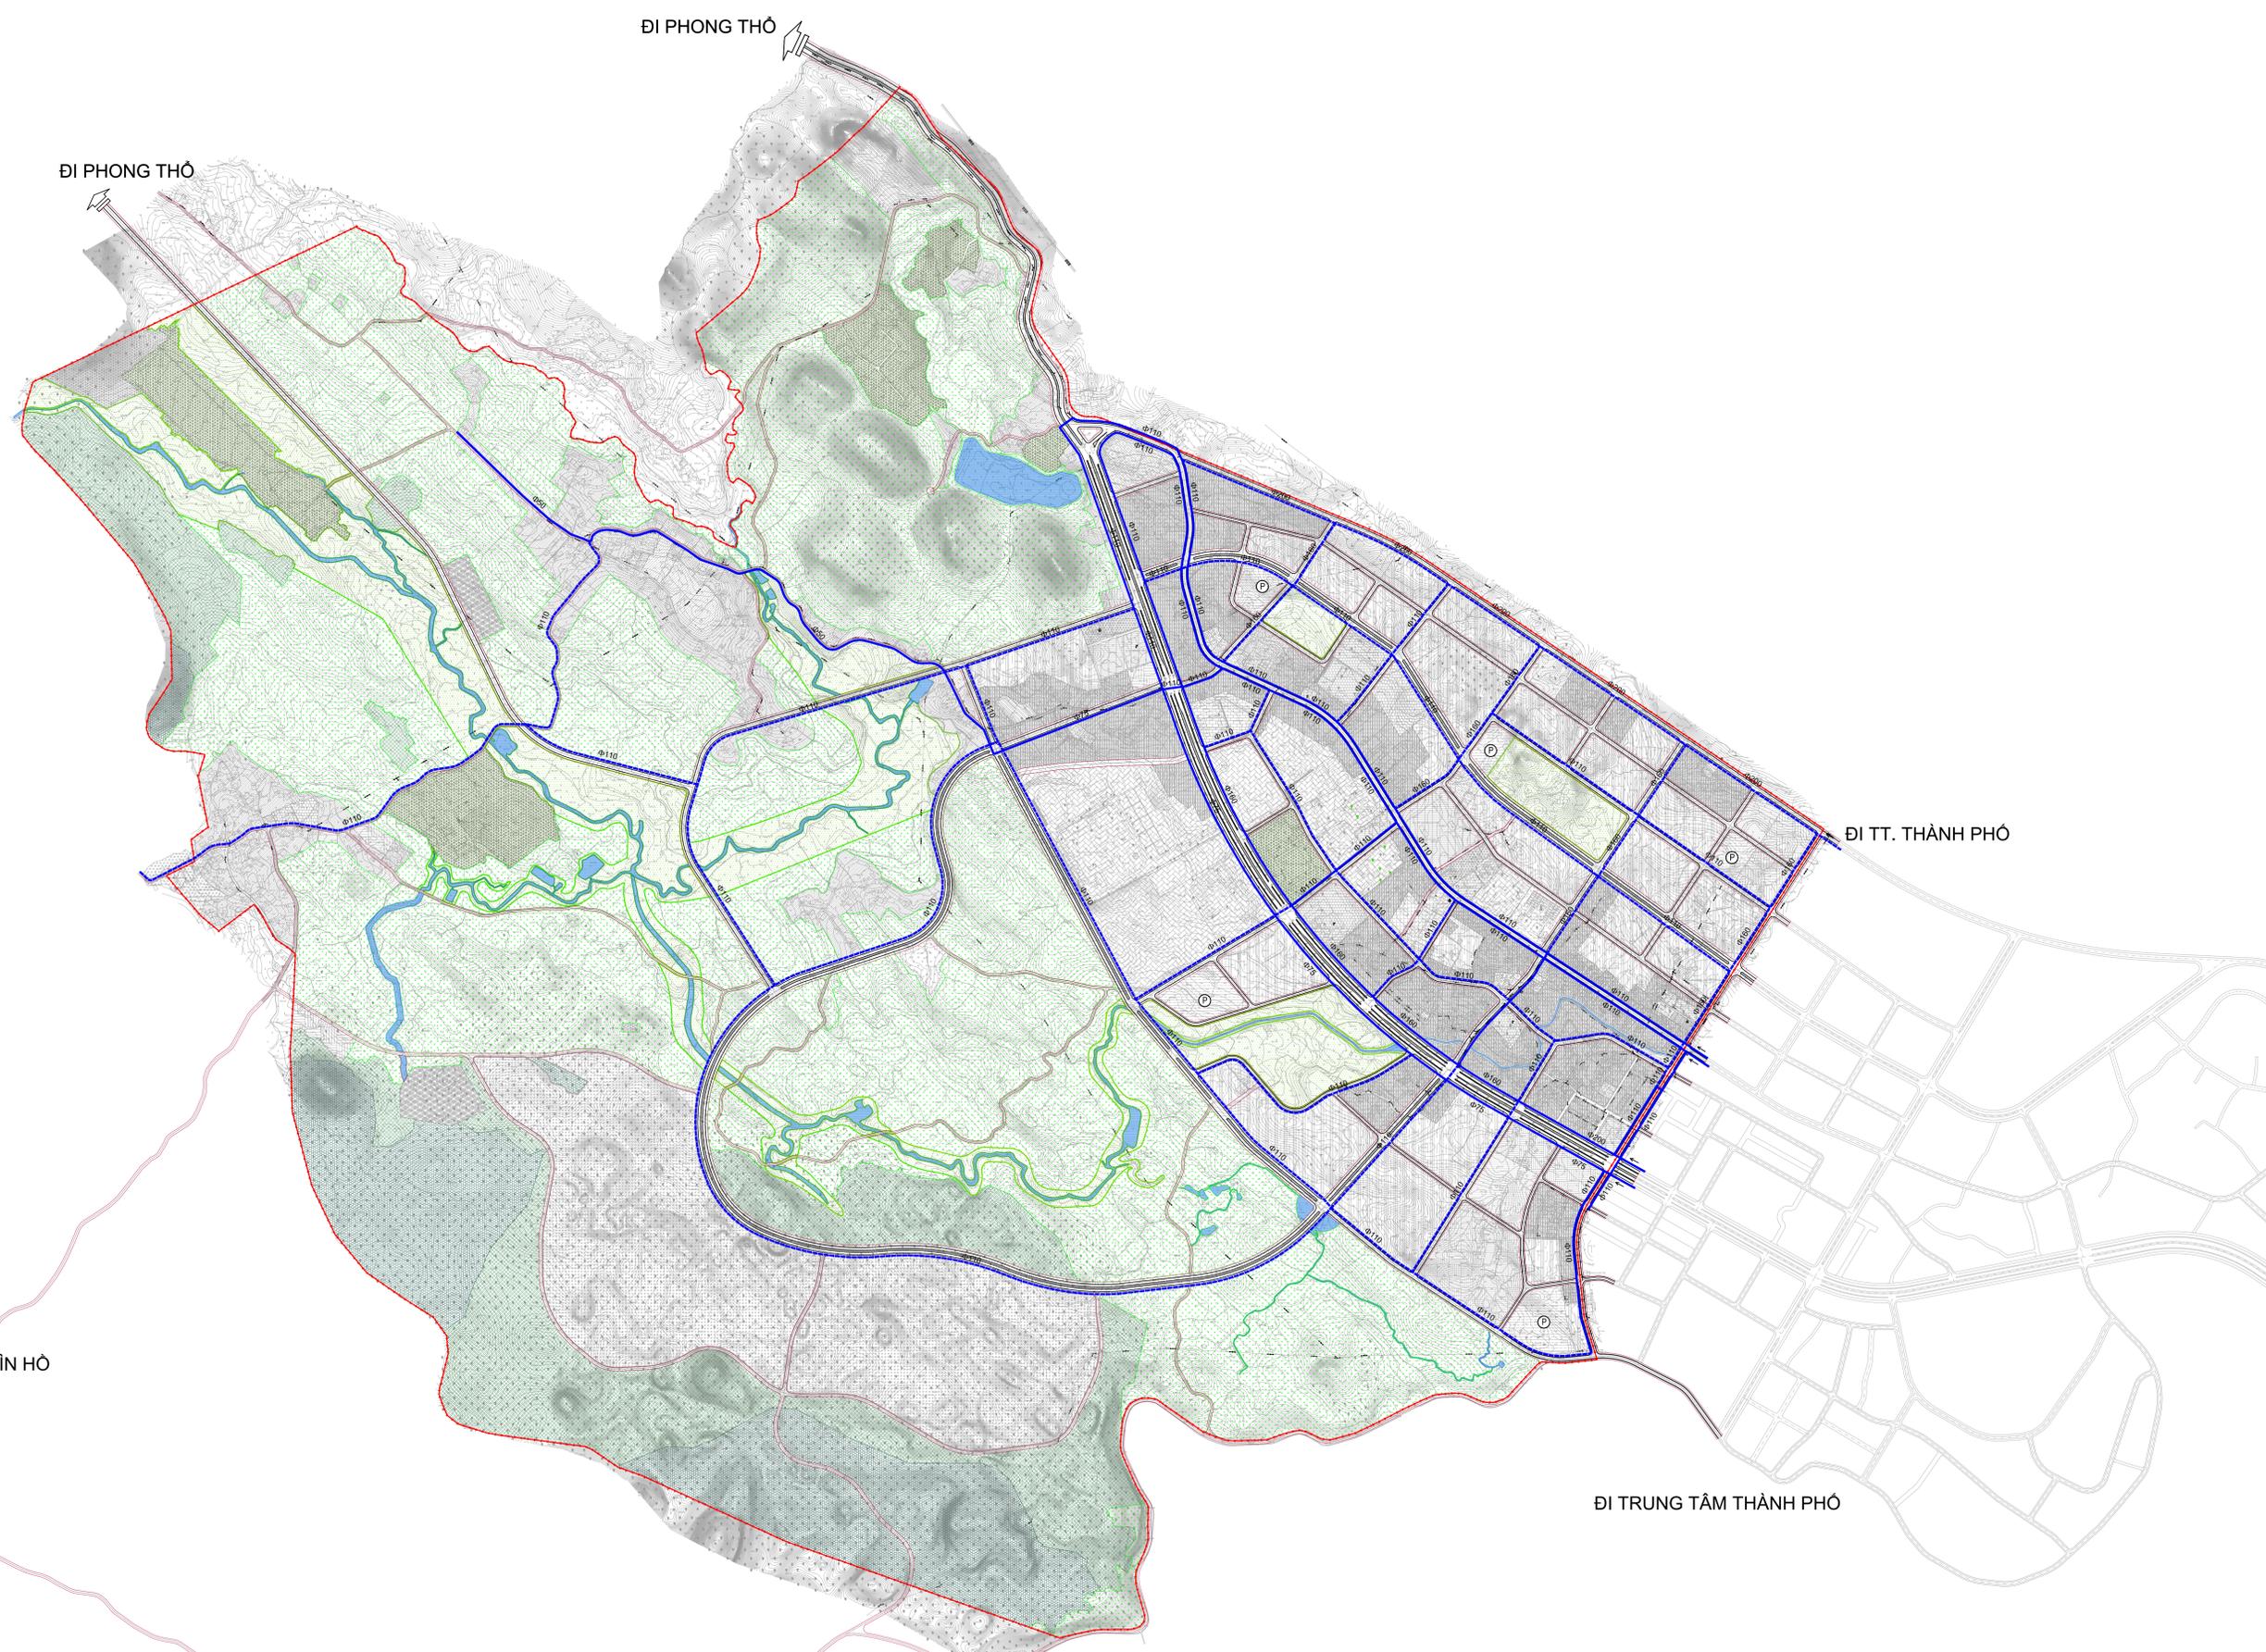


THÀNH PHỐ LAI CHÂU - TỈNH LAI CHÂU
QUY HOẠCH PHÂN KHU II THÀNH PHỐ LAI CHÂU (TỶ LỆ 1/2.000)
BẢN ĐỒ QUY HOẠCH HỆ THỐNG CẤP NƯỚC

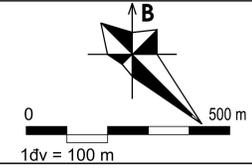

- KÝ HIỆU
- DUƠNG ỚNG CẤP NƯỚC HIỆN CỎ
 - - - DUƠNG ỚNG CẤP NƯỚC DUY HIỆN
 - ø110-1500 DUƠNG KINH ỚNG (MM)

SƠ ĐỒ NGUỒN CẤP NƯỚC

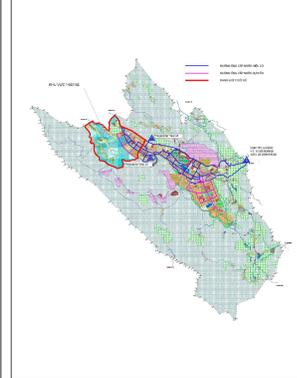

CƠ QUAN PHÉ DUYỆT:
ỦY BAN NHÂN DÂN THÀNH PHỐ LAI CHÂU

KÈM THEO QUYẾT ĐỊNH SỐ: /QĐ-UBND NGÀY: / THÁNG / NĂM 2024
CƠ QUAN THẨM ĐỊNH:
PHÒNG QUẢN LÝ ĐÔ THỊ THÀNH PHỐ LAI CHÂU

KÈM THEO BÁO CÁO SỐ: / NGÀY / THÁNG / NĂM 2024
CƠ QUAN TỔ CHỨC LẬP QUY HOẠCH VÀ TRÌNH DUYỆT:
PHÒNG QUẢN LÝ ĐÔ THỊ THÀNH PHỐ LAI CHÂU

KÈM THEO TỜ TRÌNH SỐ: /TTI-QLĐT NGÀY: / THÁNG / NĂM 2024
CÔNG TRÌNH - ĐỊA ĐIỂM:
**QUY HOẠCH PHÂN KHU II THÀNH PHỐ LAI CHÂU (TỶ LỆ 1/2.000)
(THÀNH PHỐ LAI CHÂU - TỈNH LAI CHÂU)**

TÊN BẢN VẼ
BẢN ĐỒ QUY HOẠCH HỆ THỐNG CẤP NƯỚC

| | | | |
|---------------|---------------------------|---------------|-------------|
| BẢN VẼ: QH 08 | GHÉP: 1A0 | TỶ LỆ: FIX A0 | NGÀY: /2024 |
| THIẾT KẾ | KS. TRẦN THANH TÙNG | | |
| CHỦ TRÌ | THS. KS. PHẠM TRUNG THÀNH | | |
| CHỦ NHIỆM | THS.KTS. NGUYỄN CHÍ HÙNG | | |
| Q.L.KỸ THUẬT | THS.KTS. KIỀU TUẤN TỬ | | |

GIÁM ĐỐC

NGUYỄN NGỌC XUÂN QUỲNH