02		
37	38	

TỈNH LAI CHÂU - THÀNH PHỐ LAI CHÂU

PHƯỜNG QUYẾT TIẾN

478545-1(02) TỜ SỐ 38

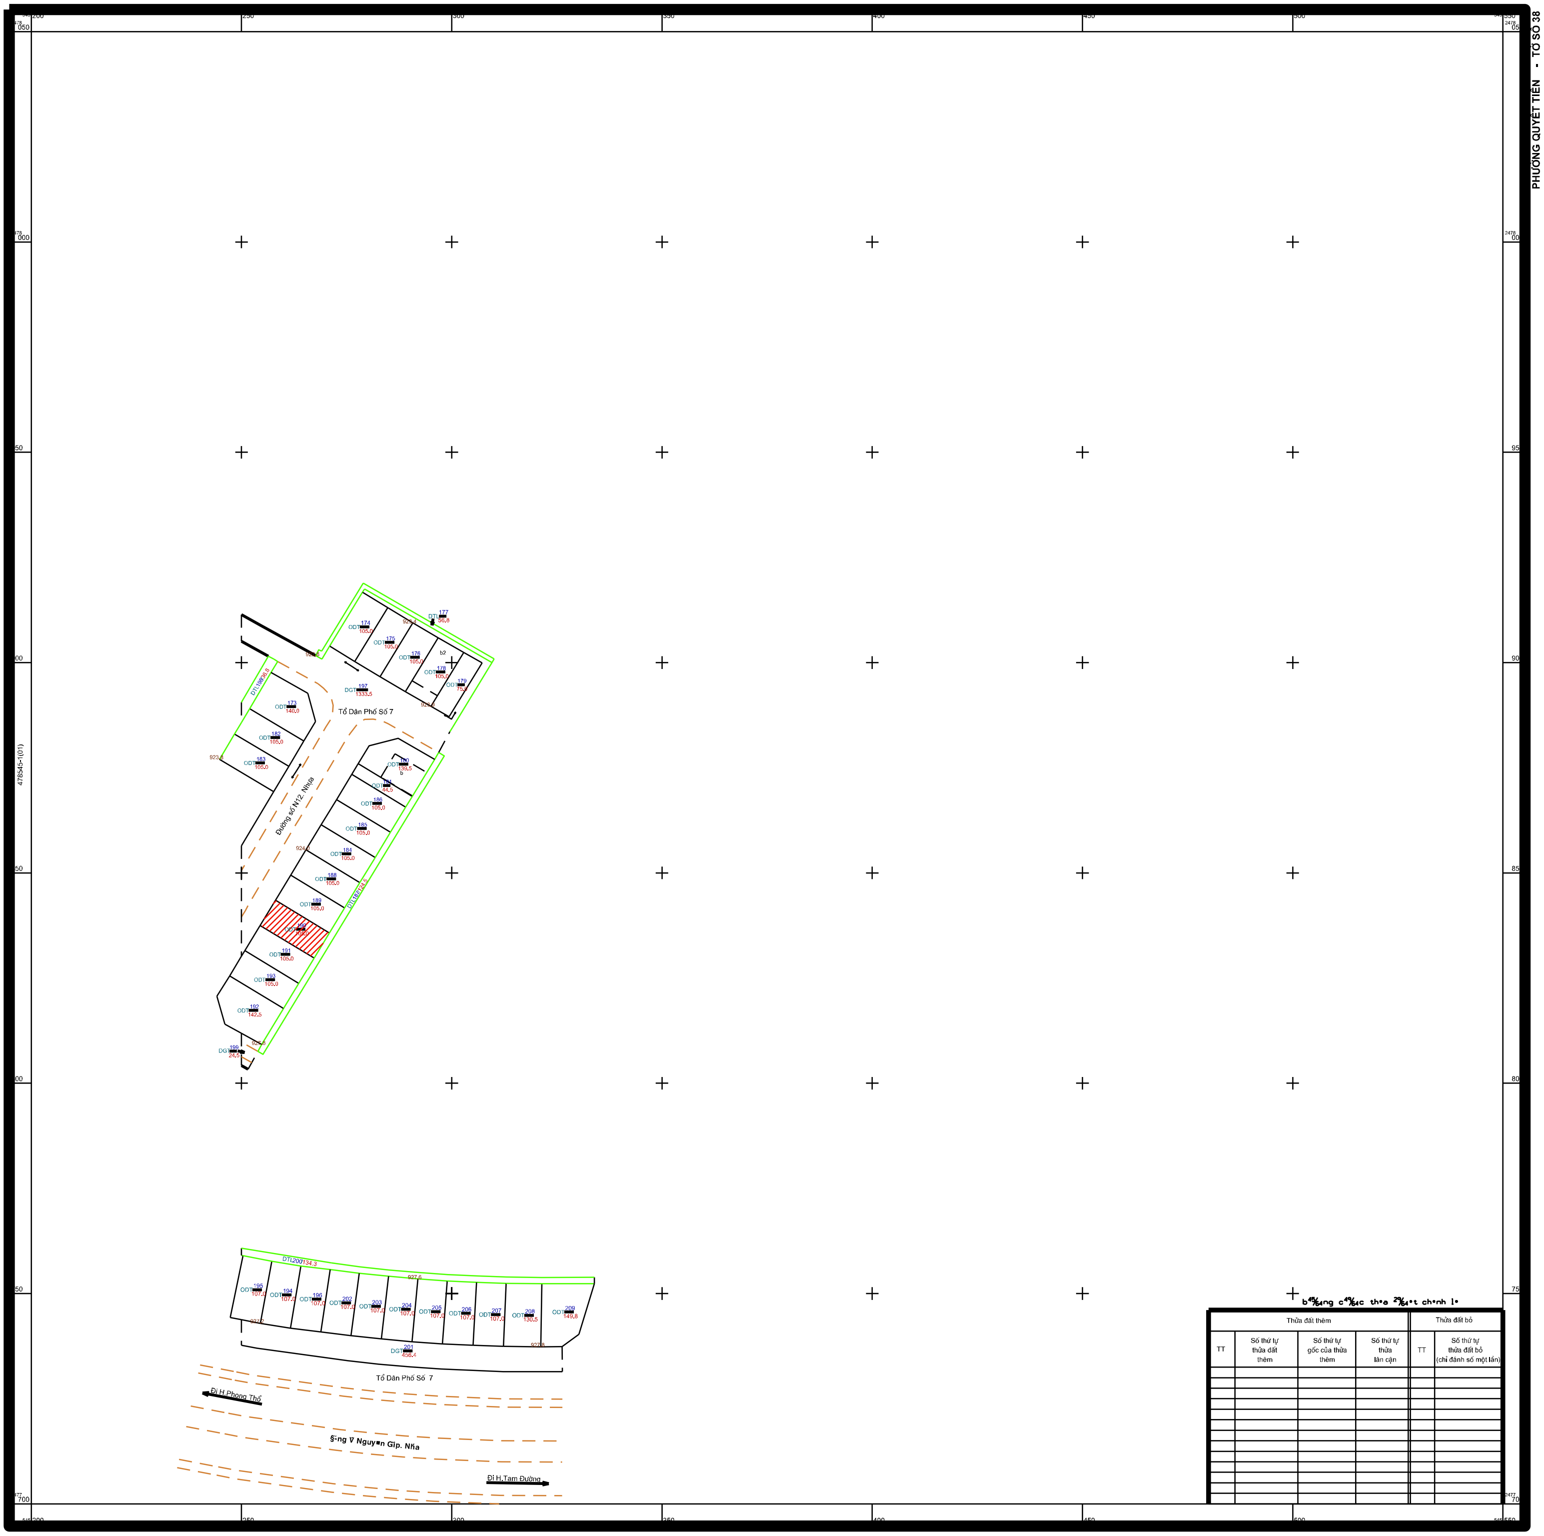

b⁴⁵⁄₆₄ng c⁴⁹⁄₆₄c th•a ²⁹⁄₆₄•t ch•nh l•

Thửa đất thêm				Thửa đất bỏ	
TT	Số thứ tự thửa đất thêm	Số thứ tự gốc của thửa thêm	Số thứ tự thửa lân cận	TT	Số thứ tự thửa đất bỏ (chỉ đánh số một lần)

Đo vẽ tháng năm 201...
Đơn vị đo vẽ: Công ty CP ứng dụng công nghệ TN & MT
(Ký tên, đóng dấu)

Kiểm tra tháng năm 201...
Đơn vị kiểm tra: Ban Quản lý các dự án đo đạc và bản đồ
(Ký tên, đóng dấu)

TỈ LỆ 1:500

1 cm trên bản đồ bằng 5 m trên thực địa

10m 5 0 10 20 30 40m

Xác nhận đo vẽ phù hợp hiện trạng
Ngày tháng năm 201...
UBND phường Quyết Tiến
(Ký tên, đóng dấu)

Duyệt ngày tháng năm 201...
Sở Tài nguyên và Môi trường tỉnh Lai Châu
(Ký tên, đóng dấu)

THÀNH 9 TỜ
TỜ SỐ 38
Tổng số thửa: 37

GHI CHÚ CÁC THỬA ĐẤT NHỎ

Thửa số	
Diện tích	
Loại nhà, loại đất	